
 
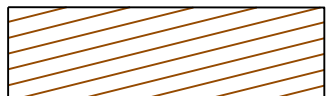
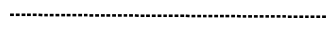
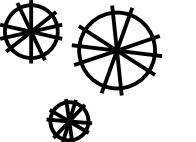

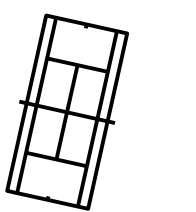
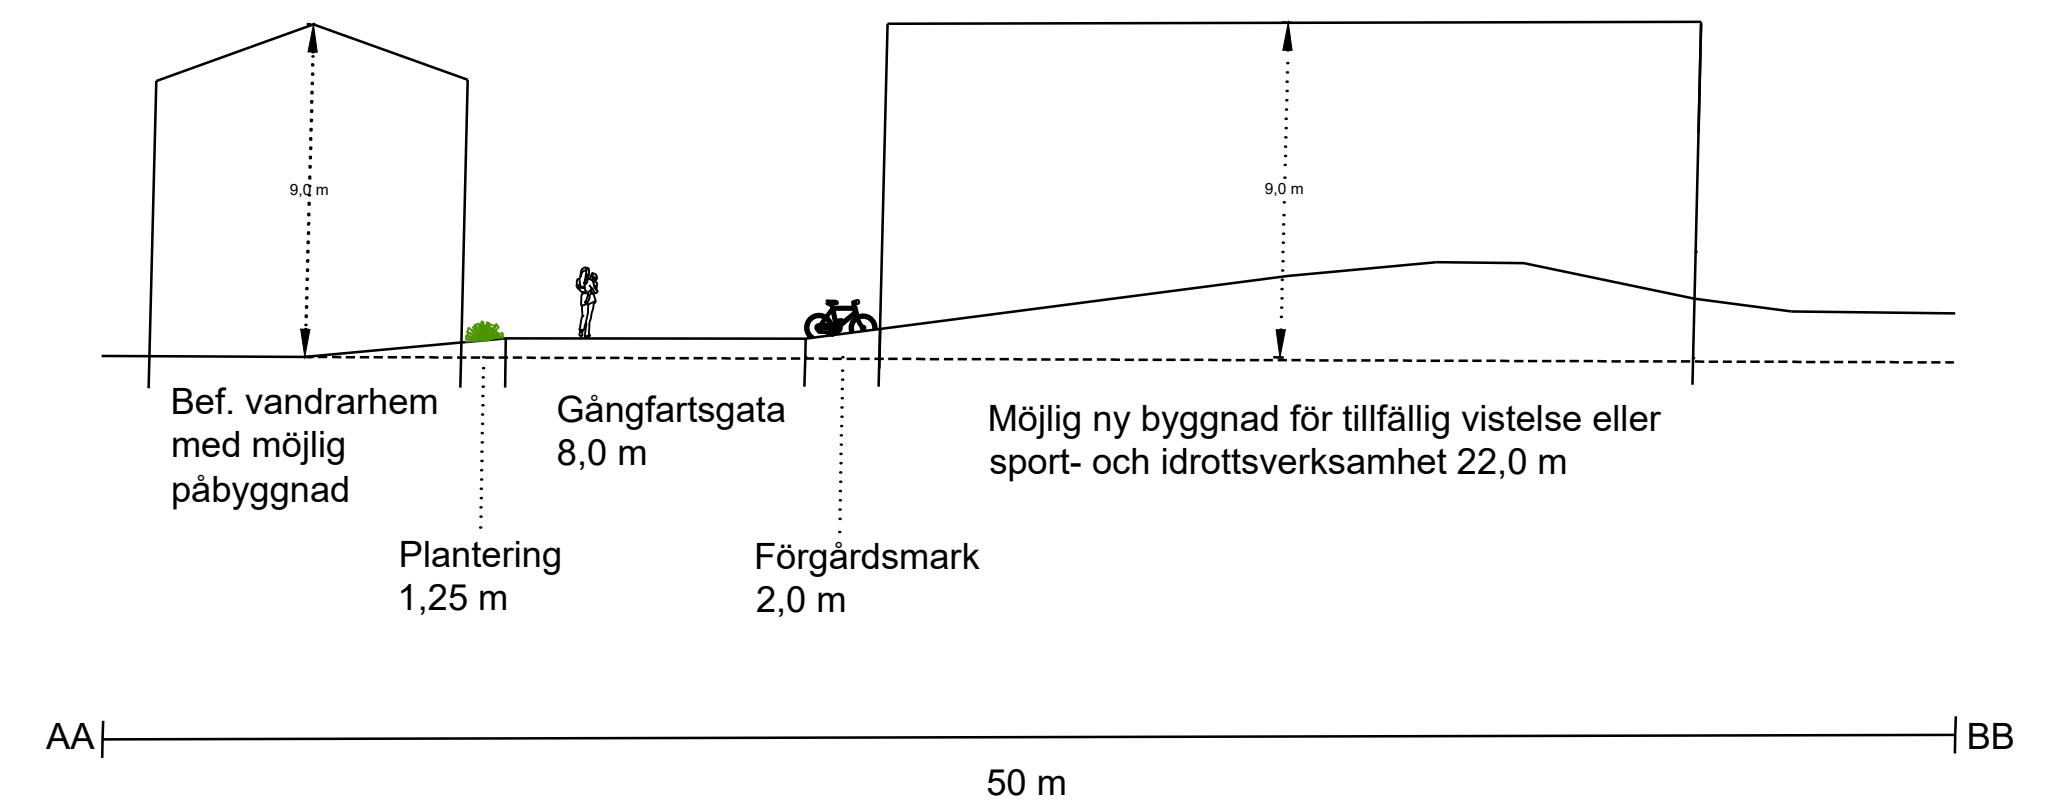




### TECKENFÖRKLARING


-  Befintlig bebyggelse
-  Gångfartsområde
-  Möjlig ny bebyggelse/tillbyggnad
-  Gång- och cykelsträckning (GC)
-  Träd & vegetation
-  Fordon
-  Tennisbana

### SEKTION AA - BB



### ILLUSTRATIONSKARTA



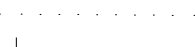



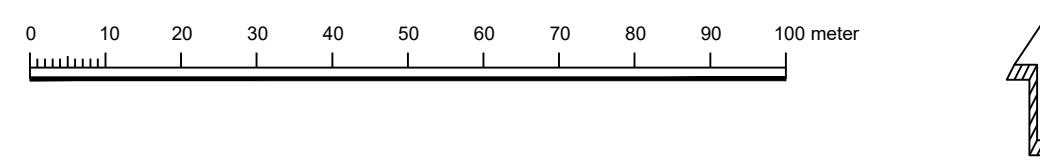



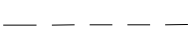
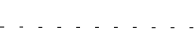
Skala: 1:1000 (A1) 1:2000 (A3)





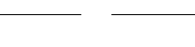

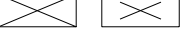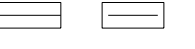






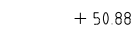



### PLANOMRÅDETS LÄGE



### TECKENFÖRKLARING

- Grundkartans beteckningar
-  Traktgräns
  -  Fastighetsgräns
  -  Gräns för servitut, ledningsrätt, fornminne etc
  -  Koordinatkräns
  -  Namn på fastighet
  -  Bostadshus karterat efter husliv resp takkontur
  -  Komplementbyggnad karterat efter husliv resp takkontur
  -  Skärmtak karterat efter husliv resp takkontur
  -  Transformatorbyggnad
  -  Kantsten
  -  Vägkant, gång eller gång- och cykelbana
  -  Ägoslagsgräns

-  Åker, odlad öppen mark
-  Ängs-, hag- eller betesmark
-  Barrskog resp lövskog
-  Barrträd resp lövträd
-  Kärr, mosse eller sankmark
-  Fornlämning
-  Staket, gärdesgård eller plank
-  Mur, mittlinje
-  Stödmur
-  Häck
-  Slänt
-  Höjdkurvor
-  Höjdpunkt
-  Belysningsstolpe
-  Vattendrag

Till planen hör:

- Planprogram
- Plan- och genomförandebeskrivning
- Illustrationskarta
- Behovsbedömning
- Miljökonsekvensbeskrivning
- Fastighetsförteckning
- Granskningsutlåtande

**BÅSTADS KOMMUN**

**ANTAGANDEHANDLING 2023-03-13**

Detaljplan för kv. Nejlikan 4 m.fl. (Båstad sportcenter/Drivan) i Båstad, Båstads kommun, Skåne län

Upprättad av Samhällsbyggnad, Båstads kommun

| Beslutsdatum | Instans |
|--------------|---------|
|              |         |
|              |         |

Robin Fridh  
Planarkitekt

Klara Harmark-Peters  
Planchef