
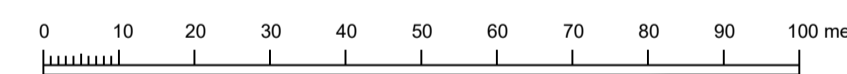


ILLUSTRATIONSKARTA Skala: 1:1000 (A1) 1:2000 (A3)

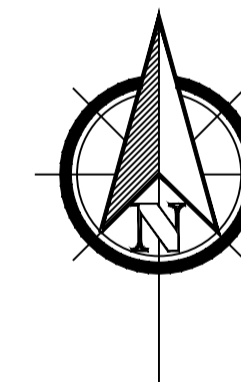

PLANOMRÅDETS LÄGE

GRUNDKARTAN
 Grundkartan är upprättad i juni 2023 på grundval av Båstads kommuns primärkarta. Platsbesök utfört i juni 2023. Fastighetsredovisningen avser förhållandena i juni 2023. Kartan innehåller objekt med olika kvalitet. Standardosäkerheten i plan inom planområdet följer HKK-ståndardsnivå 2. Koordinatsystem i plan: SWEREF 99 13 30 Höjdsystem: RH 2000

TECKENFÖRKLARING
 Grundkartans beteckningar

	Traktgräns		Åker, odlad öppen mark
	Fastighetsgräns		Ängs-, hog- eller betesmark
	Gräns för servitut, ledningsrätt, fornminne etc		Barrskog resp lövskog
	Koordinatkruss		Barrträd resp lövträd
	Namn på fastighet		Körr, mosse eller sankmark
	Bostadshus karterat efter husliv resp takkontur		Fornlämning
	Komplementbyggnad karterat efter husliv resp takkontur		Staket, gördesgård eller plank
	Skürmtak karterat efter husliv resp takkontur		Mur, mittlinje
	Transformatorbyggnad		Stödmur
	Kantsten		Höck
	Väggkant, gång eller gång- och cykelbana		Slänt
	Ägostogsgräns		Höjdpunkter
			Höjdpunkt
			Belysningsstolpe
			Vattendrog

Till planen hör:
 Planprogram
 Plan- och genomförandebeskrivning
 Illustrationskarta
 Behovsbedömning
 Miljökonsekvensbeskrivning
 Fastighetsförteckning
 Samrådsredogörelse
 Granskningsutlåtande



GRANSKNINGSHANDL (förnyad) 2024-03-25

Illustrationskarta tillhörande detaljplan för del av Hemmeslöv 5:9 m.fl. fastigheter, Entré Båstad, etapp 2, öst, i Båstad, Båstads kommun, Skåne län

Upprättad av Samhällsbyggnad, Båstads kommun

Beslutsdatum	Instans
Antagande	
Laga kraft	

Camilla Nermark
 Planarkitekt

Klara Harmark-Peters
 Planchef