



**BÅSTADS  
KOMMUN**

## PLANBESKRIVNING

tillhörande

**Ändring av byggnadsplan för  
Förslövsholm stationssamhälle**

i Kristianstads län

**Plan 822**

**Lantmäteriets aktnummer: 11-FÖR-522**



Samrådshandling 2022-06-13

Diarienummer: KS 000575/2021-200

B-2022-000046

## **INNEHÅLLSFÖRTECKNING**

---

PLANHANDLINGAR .....	2
1. SÅ HÄR SER PLANPROCESSEN UT .....	3
2. SAMMANFATTNING .....	4
3. BAKGRUND OCH SYFTE .....	5
4. PLANÄNDRING .....	7
5. PLANÄNDRINGENS KONSEKVENSER.....	9
6. GENOMFÖRANDEBESKRIVNING .....	10
7. MEDVERKANDE TJÄNSTEPERSONER.....	23

## **PLANHANDLINGAR**

---

Planändringens diarienummer är KS 000575/2021-200 samt B-2022-000046

Planändringen har tagits fram utifrån bestämmelserna i plan- och bygglag (PBL) 2010:900 samt Boverkets allmänna råd (2020:6) om redovisning av reglering i detaljplan.

Denna ändring av byggnadsplan för Förslövsholm stationssamhälle (plan 822) består av:

- Planbeskrivning, 2022-06-13 (denna handling)
- Ursprunglig plankarta (laga kraft 31 januari 1950) med ändring daterad 2022-06-13.
- Ursprunglig beskrivning och byggnadsplanebestämmelser.
- Fastighetsförteckningen har ersatts av en kungörelse eftersom antalet fastighetsägare, inom och i anslutning till de planområden där huvudmannaskapet ändras, överstiger vad som anses vara rimligt för brevutskick. Endast Förslövsholms vägförening samt de fastighetsägare som äger allmän platsmark eller på anna sätt har bedömts vara särskilt berörda har fått planhandlingar utskickade. De privatägda fastigheter som omfattar allmän plats finns angivna i genomförande-beskrivningen för respektive planändring.

Följande handlingar finns också tillgängliga hos kommunen:

- Strategi för övertagande av vägföreningars huvudmannaskap, Båstads kommun samt tillhörande bilaga, Preliminär aktivitets- och tidplan, antagen av kommunfullmäktige 20 maj 2020 § 89. (Dnr. KS 000578/2018-200)

## 1. SÅ HÄR SER PLANPROCESSEN UT

En detaljplan reglerar bland annat utformning av bebyggelse, vägar och grönstruktur inom ett område. När planen är färdig och har vunnit laga kraft är den ett juridiskt bindande dokument för efterföljande beslut. En detaljplan gäller till dess att den upphävs, ersätts eller ändras.

Ändring av en detaljplan kan användas för att anpassa planen till nya förhållanden och hålla den aktuell utan att genomföra hela den lämplighetsbedömning som görs vid upprättandet av en ny plan. Vid en planändring prövas endast de bestämmelser som ändras, läggs till eller tas bort. I övrigt fortsätter den ursprungliga planens bestämmelser att gälla.

En detaljplan består av flera dokument. De finns listade på sidan 2. Detta dokument är planbeskrivningen till ändringen. Den är till för att underlätta förståelsen av planändringens innebörd.

I Plan- och bygglagen (PBL) finns bestämmelser om hur det ska gå till när kommunen tar fram eller ändrar detaljplaner. Denna ändringsplan handläggs med standardförfarande enligt PBL 2010:900. Nedan följer en kort beskrivning av processen.

### Samråd

Under samrådstiden ställs planförslaget ut i kommunhuset, på Förslövs bibliotek samt på kommunens hemsida. Förslaget skickas också ut till berörda myndigheter. Kommunen annonserar om samrådet i Helsingborgs dagblad samt på kommunens digitala anslagstavla. Samtliga fastighetsägare till allmän platsmark inom berört planområde meddelas med post. Ett allmänt möte hålls om förslaget. Alla har möjlighet att lämna in skriftliga synpunkter under den utannonserade samrådstiden. De synpunkter som kommer in sammanfattas och bemöts i en samrådsredogörelse.

Här är vi nu!

### Granskning

Efter samrådet bearbetas förslaget utifrån de synpunkter som kommit in och eventuellt revideras planen innan den ställs ut för granskning. Granskningen annonseras i Helsingborgs dagblad samt på kommunens digitala anslagstavla. Samtliga fastighetsägare till allmän platsmark inom berört planområde meddelas med post. Även de som haft skriftliga synpunkter på förslaget under samrådstiden meddelas med post, i de fall postadress har uppgivits. Granskningsskedet går till på ungefär samma sätt som samrådet. Återigen ges möjlighet att lämna skriftliga synpunkter. De synpunkter som kommer in sammanfattas och bemöts i ett granskningsutlåtande.

### Antagande

Efter granskningen kan små ändringar göras i planförslaget innan det sedan lämnas till politikerna för beslut. De som har lämnat skriftliga synpunkter på förslaget under samrådet eller granskningen får en underrättelse inför antagandet. Därefter antar eller avslår kommunstyrelsen planändringen.

### Överklagande

Ett beslut om att anta planändringen kungörs på kommunens digitala anslagstavla. Om man har lämnat in skriftliga synpunkter på planen senast under granskningen och inte fått dem tillgodosedda kan man överklaga planen. Det ska göras senast tre veckor efter att beslutet om antagande kungjorts. I vissa fall kan också länsstyrelsen på eget initiativ pröva och upphäva en planändring.

### Laga kraft

Planändringen vinner laga kraft (börjar gälla) när överklagandetiden gått ut och ingen har överklagat eller när eventuella överklaganden har prövats och slutgiltigt avslagits.

## 2. SAMMANFATTNING

En allmän plats är en gata, gång- och cykelväg, park, naturområde, torg eller annat område som enligt detaljplan är avsett för ett gemensamt, allmänt behov. Alla allmänna platser ska ha en huvudman. Huvudmannen är ansvarig för att iordningställa och förvalta de allmänna platserna.


Huvudmannaskapet för allmänna platser i Förslöv är, med några få undantag, enskilt idag. De allmänna platserna ingår i gemensamhetsanläggningen Förslöv ga:3 som företräds av fastighetsägarna i orten genom Förslövsholms vägförening. I oktober 2021 tecknades ett intentionsavtal om övertagande av huvudmannaskapet mellan vägföreningen och Båstads kommun. Kommunstyrelsen beslutade den 7 december 2021 att låta Samhällsbyggnad upprätta ändringsplaner för att införa kommunalt huvudmannaskap i Förslöv.

I Förslöv finns idag 19 gällande detaljplaner som innehåller allmän platsmark med ett enskilt huvudmannaskap. Denna planändring, liksom planändringen för de 18 övriga planerna syftar till att ändra huvudmannaskapet inom planlagt område, från enskilt till kommunalt. Kommunen övertar därmed ansvaret för att förvalta de planlagda allmänna platserna i Förslöv. Utöver ändringen av huvudmannaskapet fortsätter samtliga planer att gälla liksom tidigare. Inga andra planbestämmelser påverkas.

Denna planändring avser plan 822 - Byggnadsplan för Förslövsholm stationssamhälle från 1950. Planen innehåller allmän platsmark för väg samt park och plantering.

När huvudmannaskapet blir kommunalt inom planområdet får kommunen rättighet att lösa in mark som är planlagd som allmän plats. Kommunen blir även skyldig att lösa in marken om fastighetsägaren till den allmänna platsen begär det. Inom denna plan (822) är den allmänna platsmarken delvis i kommunal ägo och delvis privatägd. Flera gator eller delar av gator samt vissa parkområden, t ex utmed Möllebacken, är i privat ägo. Totalt finns allmän plats inom 67 privatägda fastigheter. Sammantaget handlar det om cirka 39 900 m<sup>2</sup> allmän plats som ligger inom privatägd mark.

Den nordvästra delen av planen är inte genomförd. Där finns således ingen allmän platsmark utbyggd. Ett planarbete för att ta fram en ny detaljplan för delar av detta område pågår (år 2022).

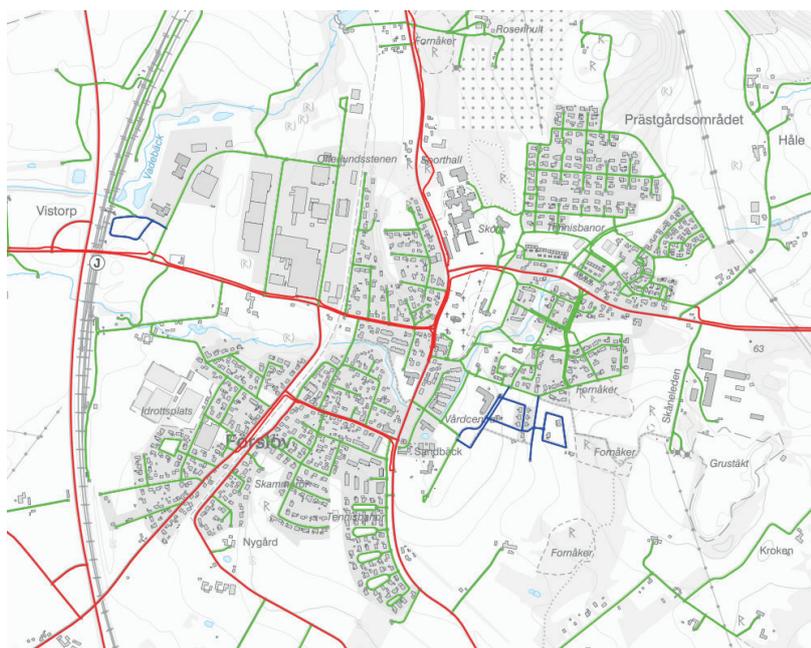

### Väghållare

-  Statlig
-  Kommunal
-  Enskild

*Väghållaransvar i Förslöv idag (2022). Källa: Trafikverket, Nationell vägdatabas.*

### 3. BAKGRUND OCH SYFTE

#### Syfte

Syftet med denna planändring är att möjliggöra för kommunen att överta huvudmannaskapet för planlagd allmän platsmark i Förslöv. Kommunen övertar därmed ansvaret för att förvalta de allmänna platserna.

Planändringen innebär att en bestämmelse om att "Huvudmannaskapet för allmän plats är kommunalt" läggs till på plankartan.

#### Huvudman för allmänna platser

En allmän plats är en gata, gång- och cykelväg, park, naturområde, torg eller ett annat område som enligt detaljplan är avsett för ett gemensamt, allmänt behov. Alla allmänna platser ska ha en huvudman. Huvudmannen är ansvarig för att iordningställa och förvalta de allmänna platserna.

Staten är i regel väghållare för landets stora och strategiskt viktiga vägar. I äldre planer utanför staden, så kallade byggnadsplaner, är huvudmannaskapet alltid enskilt. Sedan plan- och bygglagen infördes 1987 anger lagstiftningen att kommunen ska vara huvudman för allmän plats. Kommunen får dock, om det finns särskilda skäl för det, bestämma att huvudmannaskapet inom en detaljplan ska vara enskilt (plan- och bygglagen 4 kap 7 §). I Båstads kommun är kommunen i princip bara huvudman för allmän plats i Båstads tätort och i Torekovs samhälle. Kommunen har i nästan samtliga detaljplaner överlämnat ansvaret för allmän plats till enskild huvudman. Ett enskilt huvudmannaskap innebär att de allmänna platserna företräds av fastighetsägarna i området, i regel genom en vägförening/samfällighet. I Förslöv förvaltas de allmänna platserna av Förslövsholms vägförening.


#### Ändring från enskilt till kommunalt huvudmannaskap i Förslöv

I syfte att fullfölja lagstiftningens intentioner avseende huvudmannaskap för allmän plats antog kommunfullmäktige den 20 maj 2020 "Strategi för övertagande av vägföreningars huvudmannaskap". I strategin konkretiseras vilka anläggningar som föreslås övergå till kommunen och vilka vägföreningar som berörs. Totalt föreslås ett övertagande av huvudmannaskapet på åtta platser i kommunen. Till strategin hör också en "Preliminär aktivitets- och tidplan". I denna anges att ett övertagande av huvudmannaskapet i Förslöv bör genomföras först.

I Förslöv finns idag 19 gällande planer som innehåller allmän platsmark med ett enskilt huvudmannaskap. 12 av planerna utgörs av byggnadsplaner upprättade innan plan- och bygglagen infördes 1987. I byggnadsplaner är huvudmannaskapet alltid enskilt. 7 av planerna utgörs av detaljplaner upprättade enligt plan- och bygglagen med en bestämmelse om att huvudmannaskapet är enskilt. I en av dessa planer är huvudmannaskapet delat, dvs. vissa allmänna platser har kommunen som huvudman medan andra allmänna platser har ett enskilt huvudmannaskap. I kartbilden på nästa sida redovisas samtliga planlagda områden i Förslöv.

Idag ansvarar Förslövsholms vägförening för allmänna platser med enskilt huvudmannaskap i Förslöv. Ett intentionsavtal om övertagande av huvudmannaskapet tecknades mellan vägföreningen och Båstads kommun i oktober 2021.

Kommunstyrelsen beslutade den 7 december 2021 § 181 att låta Samhällsbyggnad upprätta ändringsplaner för att införa kommunalt huvudmannaskap i Förslöv.

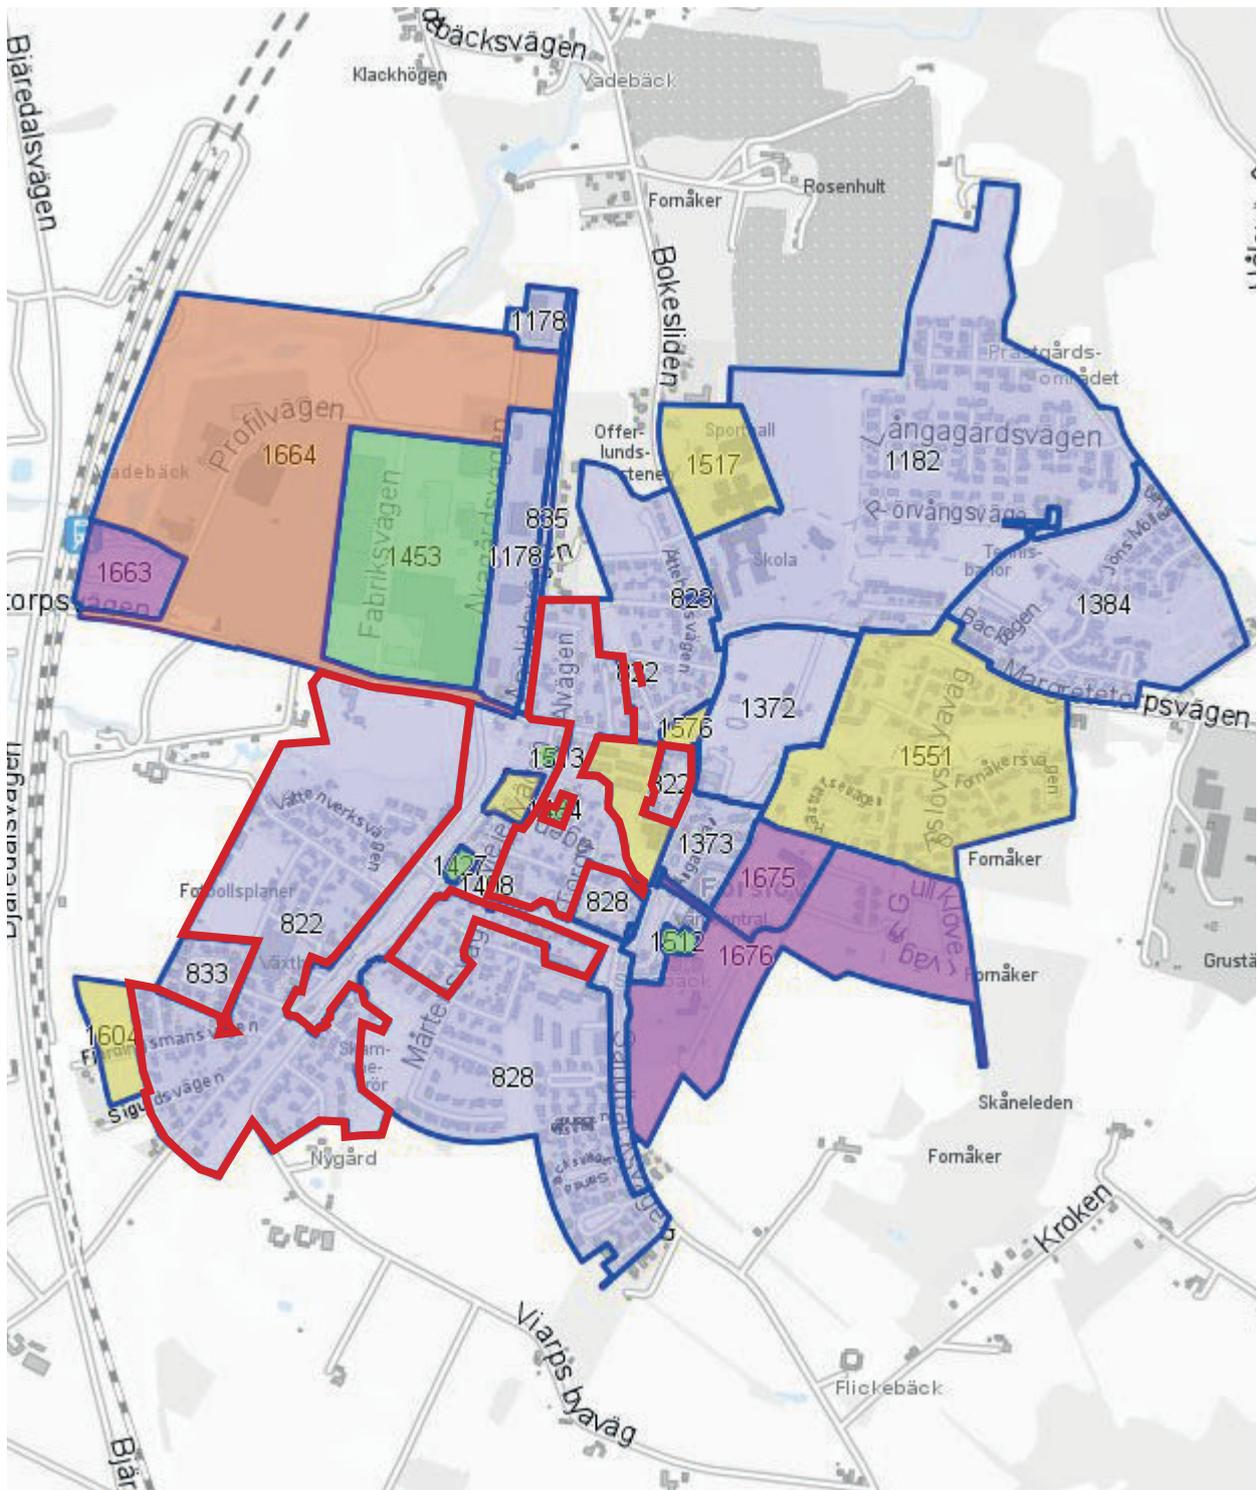

Planlagda områden i Förslöv.  
Aktuell plan 822 är markerad med röd linje.  
(Observera att planområdet inte längre är sammanhängande utan består av flera delområden.)

- Byggnadsplaner med enskilt huvudmannaskap.
- Detaljplaner med enskilt huvudmannaskap.
- Detaljplan med delat huvudmannaskap.
- Detaljplaner med kommunalt huvudmannaskap.
- Planer utan allmän platsmark.


## 4. PLANÄNDRING

### Gällande detaljplan

Plan 822 - *Byggnadsplan för Förslövsholm stationssamhälle i Kristianstads län* gäller för området. Planen vann laga kraft den 31 januari 1950. Genomförandetiden har gått ut.

Delar av den ursprungliga byggnadsplanen har sedan antagandet ersatts av nyare planer. Den del av planen som fortfarande gäller medger kvartersmark för i huvudsak bostäder och i vissa delar småindustri samt idrottsändamål. Planen innehåller allmän platsmark i form av väg samt park och plantering. I byggnadsplaner är huvudmannaskapet för allmän plats alltid enskilt.

Den nordvästra delen av planen är inte genomförd. Där finns således ingen utbyggd allmän platsmark. Ett planarbete för att ta fram en ny detaljplan för delar av detta område pågår (år 2022).

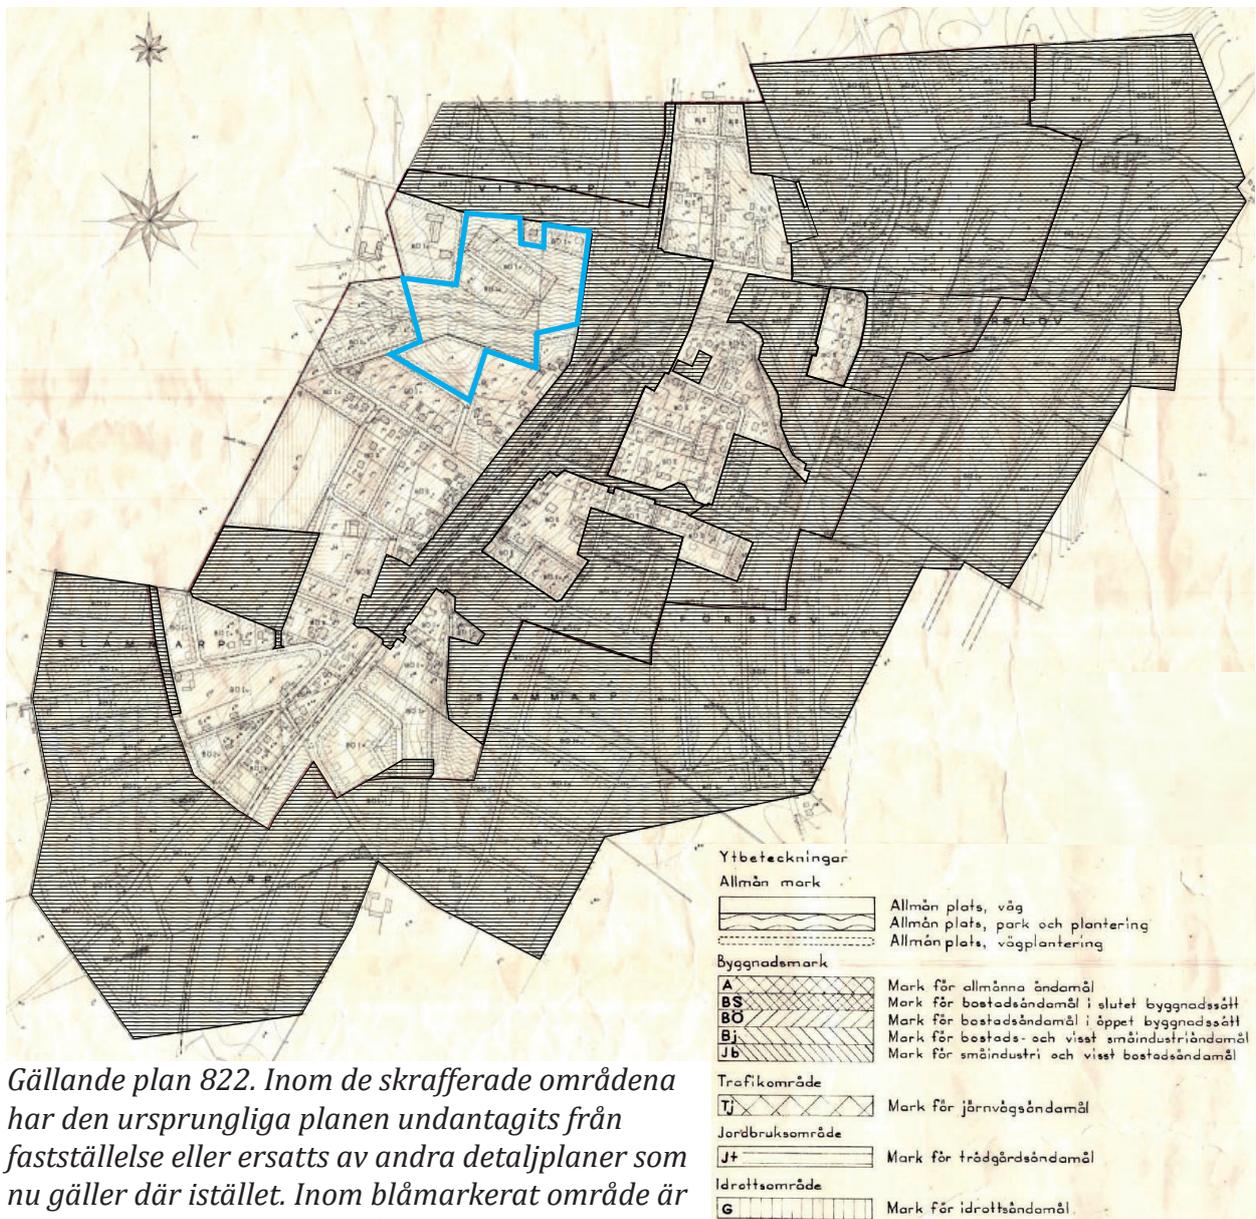

*Gällande plan 822. Inom de skrafferade områdena har den ursprungliga planen undantagits från fastställelse eller ersatts av andra detaljplaner som nu gäller där istället. Inom blåmarkerat område är planen ännu inte utbyggd (år 2022). (Obs! Ytornas gränser är ungefärligt uppskattade. Kartan är ej skalenlig).*

*Planen innehåller idag allmän platsmark i form av väg samt park och plantering.*

## Ändring av gällande plan

I byggnadsplaner är huvudmannaskapet för allmän plats alltid enskilt.

Plan 822 ändras genom att en egenskapsbestämmelse för allmän plats läggs till i plankartan. Denna innebär att "Huvudmannaskapet för allmän plats är kommunalt".

Utöver ändringen av huvudmannaskapet fortsätter planen att gälla liksom tidigare. Inga andra planbestämmelser påverkas.

## Egenskapsbestämmelser för allmän plats

### Huvudmannaskap

- Huvudmannaskapet för allmän plats är kommunalt.

Bestämmelsen har stöd i plan- och bygglagen (PBL) 4 kap. 7 §.

## 5. PLANÄNDRINGENS KONSEKVENSER

### **Kommunalt övertagande av huvudmannaskapet för allmänna platser**

Tillsammans med ändringen av övriga byggnadsplaner och detaljplaner med enskilt huvudmannaskap i Förslöv innebär denna planändring att kommunen kan överta huvudmannaskapet för planlagd allmän platsmark i orten. Kommunen övertar därmed ansvaret för att förvalta de planlagda allmänna platserna.

I samband med planprocessen för att ändra huvudmannaskapet i gällande planer kommer kommunen att ansöka om en anläggningsförrättning hos Lantmäteriet i syfte att ompröva/upphäva gemensamhetsanläggningen.

Mer detaljerad information om planändringens ekonomiska och fastighetsrättsliga konsekvenser finns under nästa rubrik - genomförandebeskrivning.

### **Undersökning av betydande miljöpåverkan**

Enligt plan- och bygglagen samt miljöbalken ska kommunen bedöma om en detaljplan kan komma att medföra betydande påverkan på miljön. Om så är fallet ska en strategisk miljöbedömning med tillhörande miljökonsekvensbeskrivning göras. Båstads kommun gör bedömningen att denna planändring inte innebär en betydande miljöpåverkan och att det därmed inte föreligger något behov av en miljökonsekvensbeskrivning.

Bedömningen grundas på följande:

- Planändringen strider inte emot översiktsplanens intentioner.
- Planändringen innebär endast att huvudmannaskapet för allmän plats ändras. I övrigt sker ingen förändring i gällande plan. Ingen ny exploatering medges.
- Planändringen innebär ingen negativ påverkan på områden som utgör riksintresse, berörs av internationella konventioner eller på annat sätt har utpekats som höga kultur- eller naturvärden.
- Ett genomförande av detaljplanen bedöms inte innebära några störningar för omgivningen eller risker för människors hälsa och säkerhet.
- Miljökvalitetsnormerna riskerar inte att överskridas till följd av planändringen.

### **Sociala konsekvenser**

Planändringen innebär endast att huvudmannaskapet för allmän plats ändras. I övrigt sker ingen förändring i gällande plan. De allmänna platserna kommer även fortsättningsvis att utgöra allmän plats och ska vara tillgängliga för allmänheten. Ingen ny exploatering medges. Planändringen bedöms inte innebära några negativa sociala konsekvenser.

## 6. GENOMFÖRANDEBESKRIVNING

### Inledning

En genomförandebeskrivning syftar till att redovisa de organisatoriska, fastighetsrättsliga, ekonomiska och tekniska åtgärder som behövs för ett ändamålsenligt genomförande av en detaljplan. Genomförandebeskrivningen redovisar även vilka konsekvenser dessa åtgärder får för fastighetsägarna och andra berörda. Genomförandebeskrivningen har ingen rättsverkan. Avsikten är att den ska vara vägledande vid genomförandet av detaljplanen.

### Organisatoriska frågor

#### Tidplan

Planändringen handläggs med standardförfarande enligt plan- och bygglag (PBL) 2010:900.

Planarbetet beräknas ske enligt följande tidplan:

Samråd	Andra kvartalet 2022
Granskning	Fjärde kvartalet 2022
Antagande	Fjärde kvartalet 2022

#### Genomförandetid

Begreppet "genomförandetid" innebär den tidsrymd inom vilken en detaljplan är tänkt att genomföras. Under genomförandetiden får detaljplanen inte ändras, ersättas eller upphävas utan synnerliga skäl. Detaljplanens bestämmelser fortsätter att gälla även efter genomförandetidens utgång men planen kan då ändras eller upphävas utan att de rättigheter som uppkommit genom planen behöver beaktas.

Genomförandetiden för den ursprungliga planen 822 har löpt ut.

Genomförandetiden för planändringen är 5 år från den dag planen vinner laga kraft.

#### Markägoförhållanden

Inom denna plan (822) är den allmänna platsmarken delvis i kommunal ägo och delvis privatägd. Flera gator eller delar av gator (bl a Åselidsvägen, Alvägen, Björkvägen, Torgvägen, Fjärdingsmansvägen, Idrottsvägen, Vallvägen, Gårdsvägen, Missionsvägen, Vinkelvägen, Bjärehemsvägen, Mårtens väg) samt vissa parkområden, t ex utmed Möllebäcken, är i privat ägo. Totalt finns allmän plats inom 67 privatägda fastigheter. Sammantaget handlar det om cirka 39 900 m<sup>2</sup> allmän plats som ligger inom privatägd mark.

#### Huvudmannaskap

Huvudmannaskapet för allmänna platser inom planen är idag enskilt.

Denna planändring innebär att huvudmannaskapet för allmän plats ändras från enskilt till kommunalt.

#### Drift och underhåll

Ett kommunalt övertagande av huvudmannaskapet för allmän plats innebär att ansvaret för drift och underhåll av allmän platsmark inom planområdet övergår från Förslövsholms vägförening till Båstads kommun. Liksom tidigare ansvarar respektive fastighetsägare för drift och underhåll av kvartersmark.

## Avtal

Ett intentionsavtal som redovisar förutsättningarna för ett ändrat huvudmannaskap och förbereder parterna för den fortsatta processen tecknades mellan Förslövsholms vägförening och Båstads kommun i oktober 2021.

## Fastighetsrättsliga frågor Berörda fastigheter

Ett övertagande av huvudmannaskapet för allmän plats i Förslöv berör samtliga fastigheter som har en andel i gemensamhetsanläggningen Förslöv ga:3. Dessa fastighetsägare företräds av Förslövsholms vägförening.

De fastighetsägare vars mark omfattas av allmän plats i planen berörs särskilt. Inom planområdet äger kommunen allmän platsmark inom totalt 11 olika fastigheter. Utöver kommunens mark finns 67 privata fastigheter som omfattar allmän platsmark inom planområdet.

### *Lista över kommunala fastigheter som omfattar allmän platsmark:*

Fastighetsbeteckning
Slammarp 1:64
Slammarp 1:115
Slammarp 2:38
Slammarp 2:56
Slammarp 4:1
Slammarp 62:7
Slammarp 64:1
Viarp 5:63
Viarp 5:70
Vistorp 7:5
Vistorp 7:67

### *Lista över privatägda fastigheter som omfattar allmän platsmark:*

Fastighetsbeteckning	Antal m <sup>2</sup> allmän platsmark (preliminär uppskattning)
Förslöv 3:39	485
Förslöv 27:1	350
Slammarp 1:35	130
Slammarp 1:45	15
Slammarp 1:62	20
Slammarp 1:92	10
Slammarp 1:93	220
Slammarp 1:94	10
Slammarp 1:95	10
Slammarp 1:98	5
Slammarp 1:100	5
Slammarp 1:107	5
Slammarp 1:108	5

Fastighetsbeteckning	Antal m <sup>2</sup> allmän platsmark (preliminär uppskattning)
Slammarp 1:109	1940
Slammarp 1:135	290
Slammarp 1:156	85
Slammarp 1:167	210
Slammarp 2:3	600
Slammarp 2:22	250
Slammarp 2:32	265
Slammarp 2:46	135
Slammarp 2:54	5
Slammarp 2:55	50
Slammarp 2:59	5
Slammarp 3:14	2530
Slammarp 3:24	5
Slammarp 3:25	10
Slammarp 3:43	20
Slammarp 62:1	1720
Viarp 5:46	5
Viarp 5:78	35
Viarp 5:79	35
Viarp 5:81	650
Viarp 5:89	45
Viarp 5:103	35
Viarp 5:109	60
Viarp 28:1	660
Viarp s:2	750
Vistorp 7:3	610
Vistorp 7:6	2040
Vistorp 7:12	500
Vistorp 7:14	170
Vistorp 7:20	300
Vistorp 7:26	70
Vistorp 7:27	130
Vistorp 7:28	70
Vistorp 7:29	30
Vistorp 7:30	30
Vistorp 7:31	70
Vistorp 7:35	135
Vistorp 7:36	80
Vistorp 7:38	5
Vistorp 7:48	165
Vistorp 7:49	175

Fastighetsbeteckning	Antal m <sup>2</sup> allmän platsmark (preliminär uppskattning)
Vistorp 7:50	390
Vistorp 7:78	180
Vistorp 8:14	15000
Vistorp 8:19	155
Vistorp 8:36	1050
Vistorp 8:37	10
Vistorp 8:39	560
Vistorp 8:40	395
Vistorp 8:41	380
Vistorp 8:42	1700
Vistorp 8:44	1845
Vistorp s:3	1300
Vistorp s:4	665

### Gemensamhetsanläggningar

En gemensamhetsanläggning omfattar anläggningar eller ytor iordningställda för att nyttjas av de fastigheter som har del i gemensamhetsanläggningen. För gemensamhetsanläggningen upplåts rättighet att utnyttja den fastighet som anläggningen är placerad på. Innehållet i gemensamhetsanläggningen och dess geografiska avgränsning beslutas av lantmäteriet i en anläggningsförrättning.

Merparten av den allmänna platsmarken inom planområdet omfattas idag av gemensamhetsanläggningen Förslöv ga:3 som förvaltas av Förslövsholms vägförening. Vistorpsvägen, Stationsvägen och Ljungbyholmsvägen ingår inte i gemensamhetsanläggningen. Trafikverket är väghållare för dessa vägar. Viss allmän platsmark för park/plantering, till exempel utmed Möllebacken, ingår inte heller i gemensamhetsanläggningen.

#### *Förslöv ga:3 inom kvartersmark*

Inom planområdet omfattar gemensamhetsanläggningen Förslöv ga:3 idag en förlängning av Vattenverksvägen som inte utgör allmän plats utan kvartersmark för bostadsändamål. Marken är i kommunal ägo. När gemensamhetsanläggningen Förslöv ga:3 upphävs/ändras bör denna anläggning, som är till nytta för flera fastigheter, regleras antingen genom servitut, gemensamhetsanläggning eller marksamfällighet. Detta behöver hanteras inom ramen för förrättningen.



*Gemensamhetsanläggningen Förslöv ga:3 - gröna ytor i kartan - omfattar idag en iordningställd väg (del av Vattenverksvägen) som ligger inom planlagd kvartersmark för bostäder/småindustri. Marken är i kommunal ägo.*

Vid Vallvägens vändzon med tillhörande grönyta finns ett mindre område som ingår i gemensamhetsanläggningen Förslöv ga:3, men som inte utgör allmän plats utan kvartersmark för bostadsändamål. Marken är i kommunal ägo.



*Gemensamhetsanläggningen Förslöv ga:3 - gröna ytor i kartan - omfattar idag en del av en vändyta mm. som ligger inom planlagd kvartersmark för bostäder. Marken är i kommunal ägo.*

Vid Kärrvägen finns en iordningställd vändyta som ingår i gemensamhetsanläggningen Förslöv ga:3. Marken är inte planlagd för allmän plats utan som kvartersmark för bostadsändamål. Vändytan är i kommunal ägo. Så länge som den fyller nuvarande funktion kommer den att underhållas av kommunen som en del i befintlig gatustruktur.



*Gemensamhetsanläggningen Förslöv ga:3 - gröna ytor i kartan - omfattar idag en vändyta som ligger inom planlagd kvartersmark för bostäder. Vändplanen är i kommunal ägo.*

Bjärehemsvägen ska enligt planen avslutas genom en vändplats. Vändplatsen har inte iordningställts enligt plan utan vägen har istället förlängts västerut på privatägd kvartersmark för bostadsändamål. Förlängningen av vägen ingår i gemensamhetsanläggningen Förslöv ga:3. Den planlagda vändplatsen ligger inom den privatägda fastigheten Slammarp 1:156 och ingår inte i gemensamhetsanläggningen utan är idag ianspråktagen som bostadstomt. När gemensamhetsanläggningen Förslöv ga:3 upphävs/ändras bör denna anläggning, som är till nytta för flera fastigheter, regleras antingen genom servitut, gemensamhetsanläggning eller marksamfällighet. Detta behöver hanteras inom ramen för förrättningen.



*Gemensamhetsanläggningen Förslöv ga:3 - gröna ytor i kartan - omfattar idag en förlängning av Bjärehemsvägen som ligger inom planlagd kvartersmark för bostäder. Marken är i privat ägo.*

## Fastighetsbildning

För att genomföra förändringar i fastighetsindelningen eller ompröva rättigheter krävs en lantmäteriförrättning. Lantmäterimyndigheten prövar åtgärdens lämplighet mot gällande regelverk.

När den allmänna platsmarken som ingår i gemensamhetsanläggningen Förslöv ga:3 får kommunalt huvudmannaskap behöver gemensamhetsanläggningen upphävas/ändras för att uppfylla detaljplanens intentioner.

Ett cirka 4 hektar stort område i den nordvästra delen av planen har inte genomförts. Där finns således inga allmänna anläggningar iordningställda och överlämnade till gemensamhetsanläggningen Förslöv ga:3. Området kommer inte att beröras av den förrättning som kommunen har för avsikt att söka i syfte att hantera Förslöv ga:3. För området finns ett beslut från 2019 om att upprätta en ny detaljplan (diarienummer KS000166/2019-200). Kommunen blir huvudman för allmän plats i den nya detaljplanen som beräknas antas första halvåret 2024.

Kommunen kommer, i samband med att detaljplaneändringen ställs ut för granskning, att ansöka om en anläggningsförrättning hos Lantmäterimyndigheten i syfte att ompröva gemensamhetsanläggningen Förslöv ga:3. Att kommunen ansöker om förrättningen redan innan planändringarna vunnit laga kraft syftar till att, i ett tidigt skede, säkra genomförbarheten och därmed effektivisera processen framåt. Förrättningen kan dock inte avslutas förrän planändringarna har vunnit laga kraft.

När huvudmannskapet inom planområdet blir kommunalt får kommunen rättighet att lösa in privatägd mark som är planlagd som allmän plats. Kommunen blir även skyldig att lösa in marken om fastighetsägaren till den allmänna platsen begär det. Om inlösen blir aktuellt överförs den privatägda marken till kommunens fastighet genom fastighetsreglering i en lantmäteriförrättning.

## Rättigheter

När den allmänna platsmarken som upplåtits till Förslöv ga:3 får kommunal huvudman måste gemensamhetsanläggningen upphävas/ändras. En sådan åtgärd genomförs av lantmäterimyndigheten genom förrättning.

Utöver detta bedöms planändringen inte få någon påverkan på andra rättigheter inom planområdet. Om avtalsrättigheter skulle komma att påverkas av eventuell fastighetsreglering får detta hanteras inom förrättningen.

## Tekniska frågor

Planändringen omfattar endast bestämmelsen om vem som är huvudman för allmän plats. Inga ändringar avseende markanvändning eller byggrätt genomförs.

För att kommunen ska överta ansvaret för planlagd allmän plats, som idag ingår i gemensamhetsanläggningen, ska dessa vara i ett godtagbart skick. Med godtagbart skick menas att anläggningarna ska vara i ett förväntat skick med hänsyn till sin ålder och det underhåll som borde ha genomförts.

Inför beslutet om kommunalt övertagande av huvudmannskapet i Förslöv har styrelsen för Förslövsholms vägförening, tillsammans med representant från Båstads kommun, okulärbesiktigt de anläggningar som ingår i Förslöv ga:3. Gjorda iakttagelser har protokollförts och Förslövsholms vägförening har åtagit sig ansvar för att anläggningarna som ska övertas är i gott skick. Föreningen utför planerade investeringar och fortsätter att ansvara för daglig drift och underhåll av anläggningarna genom övertagandeprocessen.

## Ekonomiska frågor

### Investeringar, drift och underhåll

Att kommunen övertar ansvaret för investeringar, drift och underhåll av allmänna anläggningar och allmän platsmark i Förslöv medför en tillkommande utgift för kommunen. Samtidigt kommer vissa kostnader som kommunen har idag att försvinna. Det handlar bland annat om andels- och anslutningsavgifter för kommunala fastigheter till berörd gemensamhetsanläggning samt kommunalt driftsbidrag till vägföreningen.

### Tillfälliga engångsutgifter

Utöver kostnader för framtida investeringar, drift och underhåll medför ett övertagande av huvudmannskapet även vissa tillfälliga engångskostnader, såsom kostnaderna för planarbete och lantmäteriförrättning. Kommunen ansvarar för och bekostar både planarbetet och den efterföljande lantmäteriförrättning som krävs för att hantera gemensamhetsanläggningen Förslöv ga:3.

Under förrättningen prövar lantmäterimyndigheten även rätten till ersättning för delägarna, vilket kan komma att innebära en utgift för kommunen.

Att huvudmannskapet blir kommunalt innebär att kommunen ges rättighet respektive skyldighet att lösa in privatägd allmän platsmark om fastighetsägaren begär det. Även detta kan innebära kostnader för kommunen.

## Ekonomiska konsekvenser för enskilda fastighetsägare

### *Avgift till vägföreningen*


Alla fastigheter som är anslutna till Förslöv ga:3 betalar idag en avgift till Förslövsholms vägförening för investeringar, drift och underhåll. När kommunen övertar huvudmannskapet för planlagd allmän platsmark övertar kommunen kostnadsansvaret för den planlagda allmänna platsmarken.

### *Inlösen av allmän platsmark*


När huvudmannskapet blir kommunalt inom planområdet får kommunen rättighet att lösa in privatägd mark som är planlagd som allmän plats. Kommunen blir även skyldig att lösa in marken om fastighetsägaren till den allmänna platsen begär det. Överenskommelse om fastighetsreglering kan upprättas på initiativ av kommunen eller av berörda fastighetsägare. Ersättningsnivån beslutas av lantmäterimyndigheten inom sökt förrättning i de fall parterna inte är överens om markvärdet. Om fastighetsägaren använder planlagd allmän platsmark för eget bruk ska den först frigöras från privata anläggningar på fastighetsägarens bekostnad.

Inom denna plan (822) är den allmänna platsmarken delvis i kommunal ägo och delvis privatägd. Flera gator eller delar av gator samt vissa parkområden, t ex utmed Möllebäcken, är i privat ägo. Totalt finns allmän plats inom 67 privatägda fastigheter. Sammantaget handlar det om cirka 39 900 m<sup>2</sup> allmän plats som ligger inom privatägd mark. Cirka hälften av denna yta ligger dock inom ett område där planen aldrig har genomförts, se kartbild på sidan 7. Där finns således ingen utbyggd allmän platsmark.


I kartbilderna på efterföljande sidor redovisas de privatägda fastigheter som omfattar allmän platsmark. Exakta gränsdragningar och storlek på ytor behöver studeras mer i detalj vid eventuell lösning.

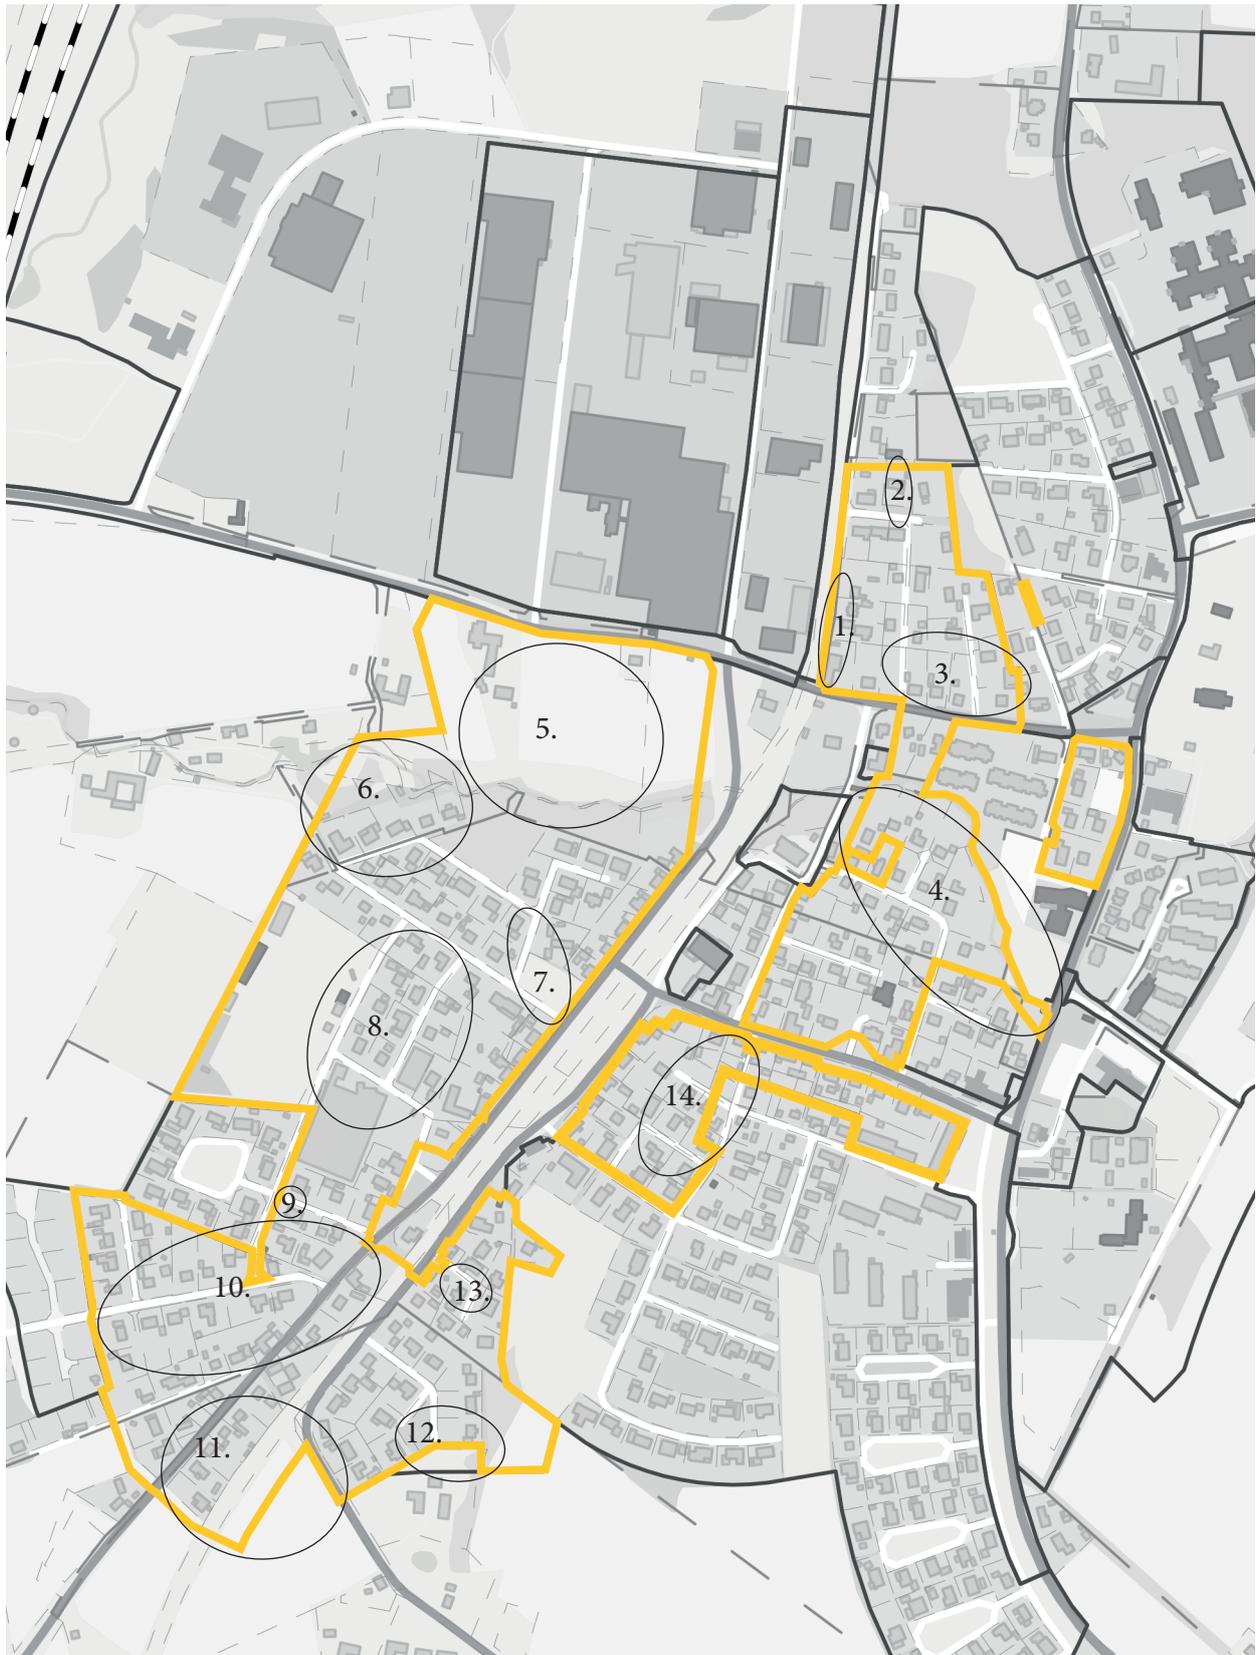


*Planområdet markerat med gul linje. Vid numrerade områden finns allmän platsmark som ligger inom privata fastigheter, se kartbilder på efterföljande sidor.  
(Kartorna är ej skalnliga.)*

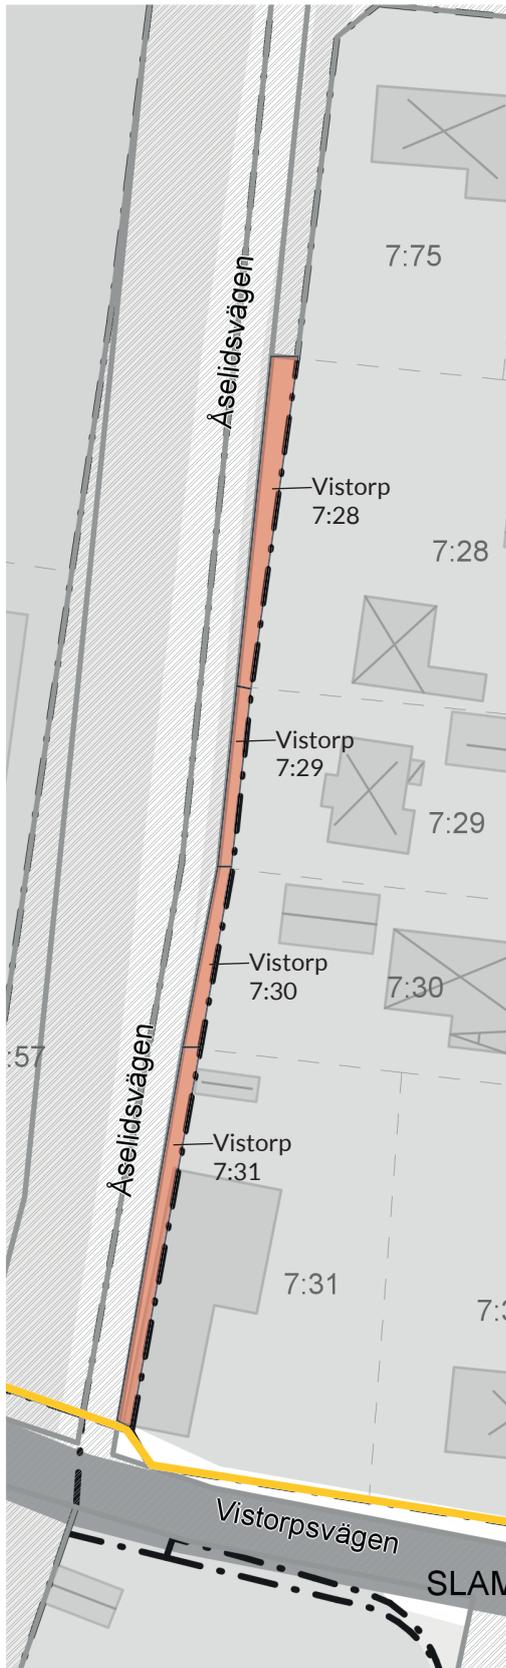

Område 1 - Allmän platsmark inom de privatägda fastigheterna Vistorp 7:28, 7:29, 7:30 och 7:31 (röda ytor).

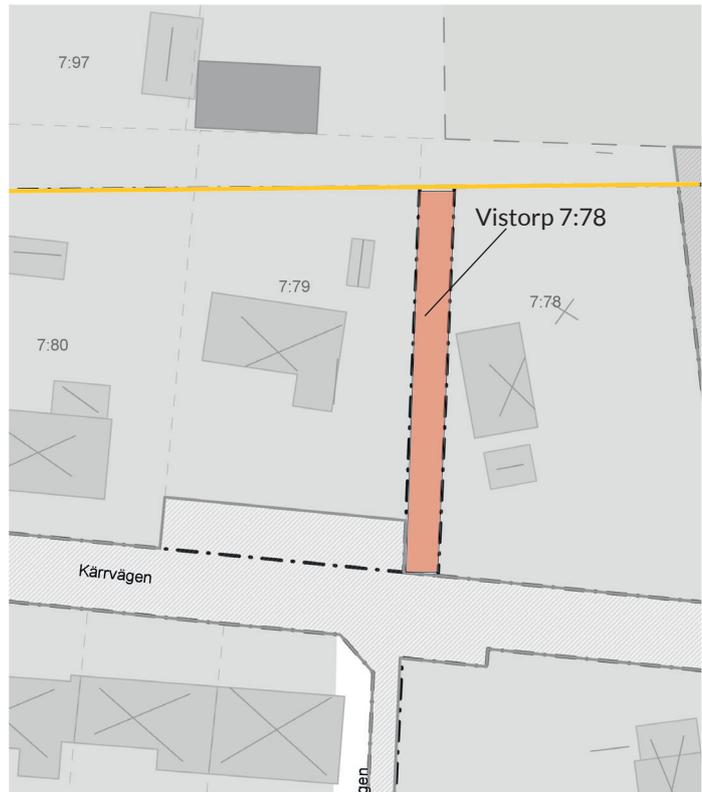


Område 2 - Allmän platsmark inom den privatägda fastigheten Vistorp 7:78 (röd yta).

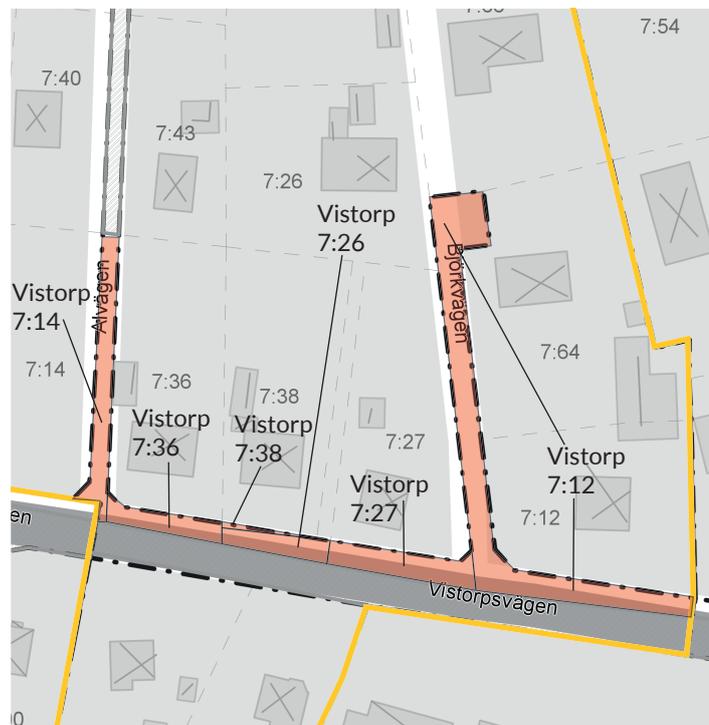


Område 3 - Allmän platsmark inom de privatägda fastigheterna Vistorp 7:14, 7:36, 7:38, 7:26, 7:27 och 7:12 (röda ytor).



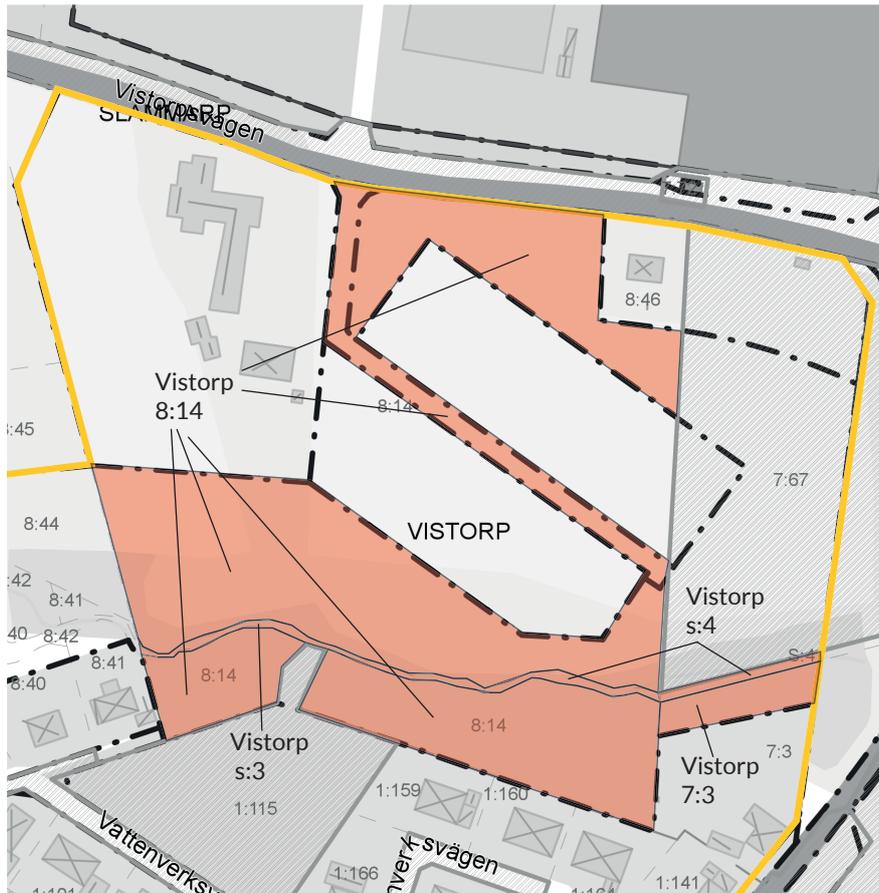


*Område 5 - Allmän platsmark inom de privatägda fastigheterna Vistorp 8:14, s:3, s:4, och 7:3 (röda ytor).*

*OBS! Planen är ej genomförd/utbyggd inom detta område.*

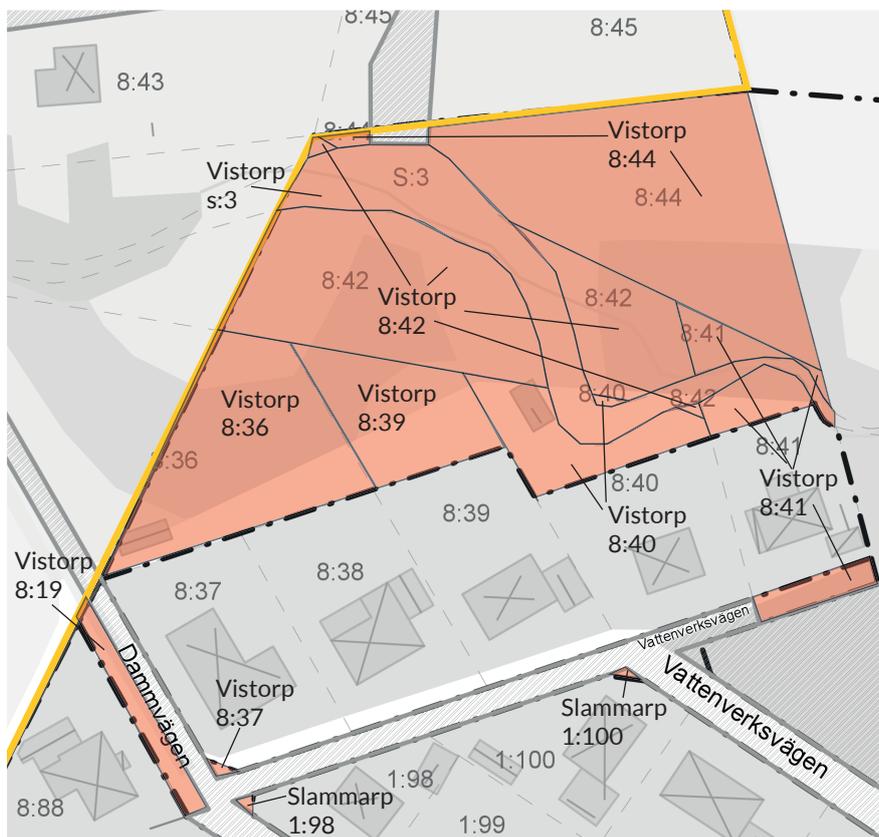

*Område 6 - Allmän platsmark inom de privatägda fastigheterna Vistorp 8:19, 8:37, 8:36, 8:39, 8:40, 8:41, 8:42, 8:44, s:3, Slammarp 1:98 och 1:100 (röda ytor).*


*Obs! Planen är ej genomförd/utbyggd inom större delen av detta område.*

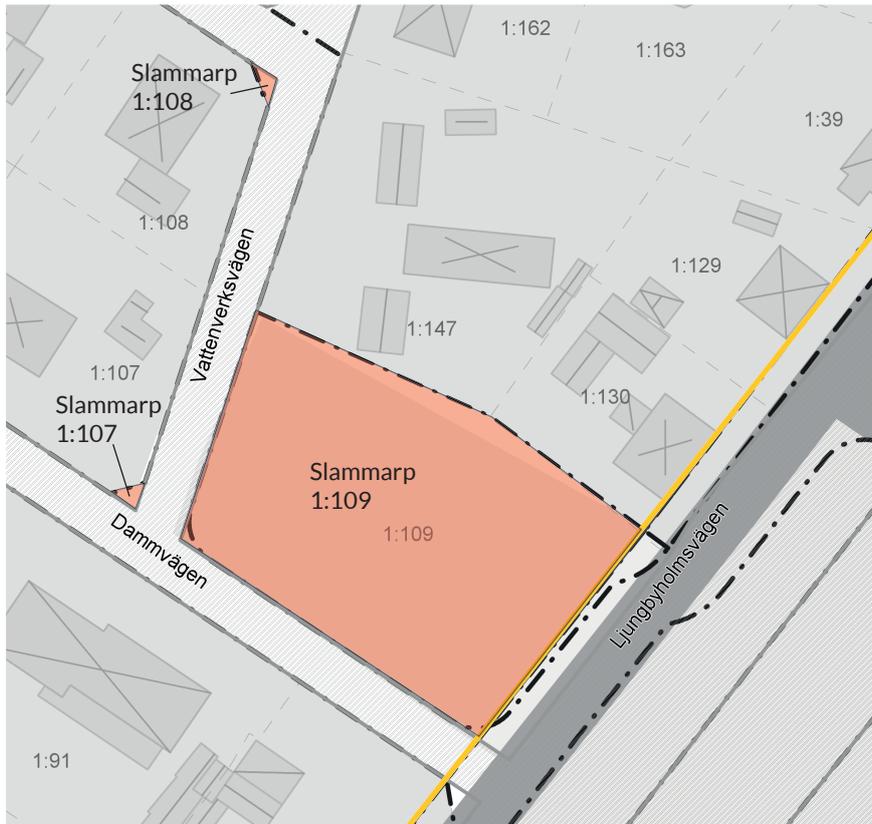


*Område 7 - Allmän platsmark inom de privatägda fastigheterna Slammarp 1:107, 1:108 och 1:109, (röda ytor).*




*Område 8 - Allmän platsmark inom de privatägda fastigheterna Slammarp 1:92, 1:93, 1:94, 1:95, 1:135 och 3:14 (röda ytor).*

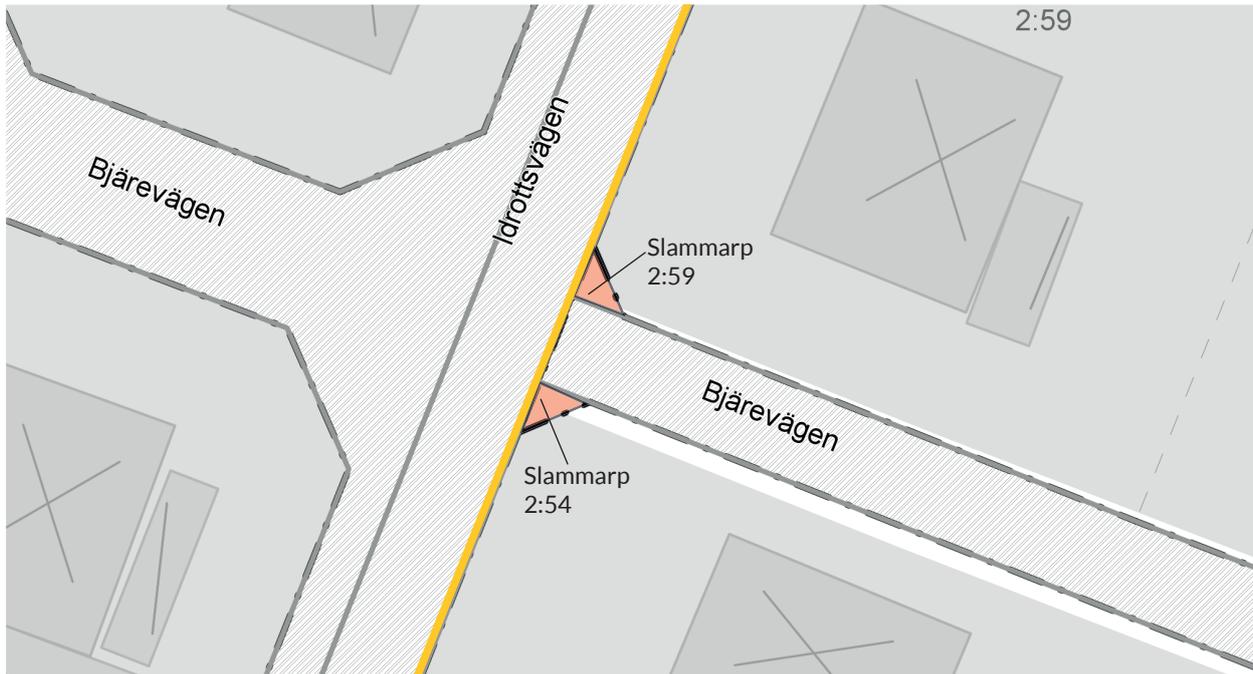


*Område 9 - Allmän platsmark inom de privatägda fastigheterna Slammarp 2:54 och 2:59 (röda ytor).*

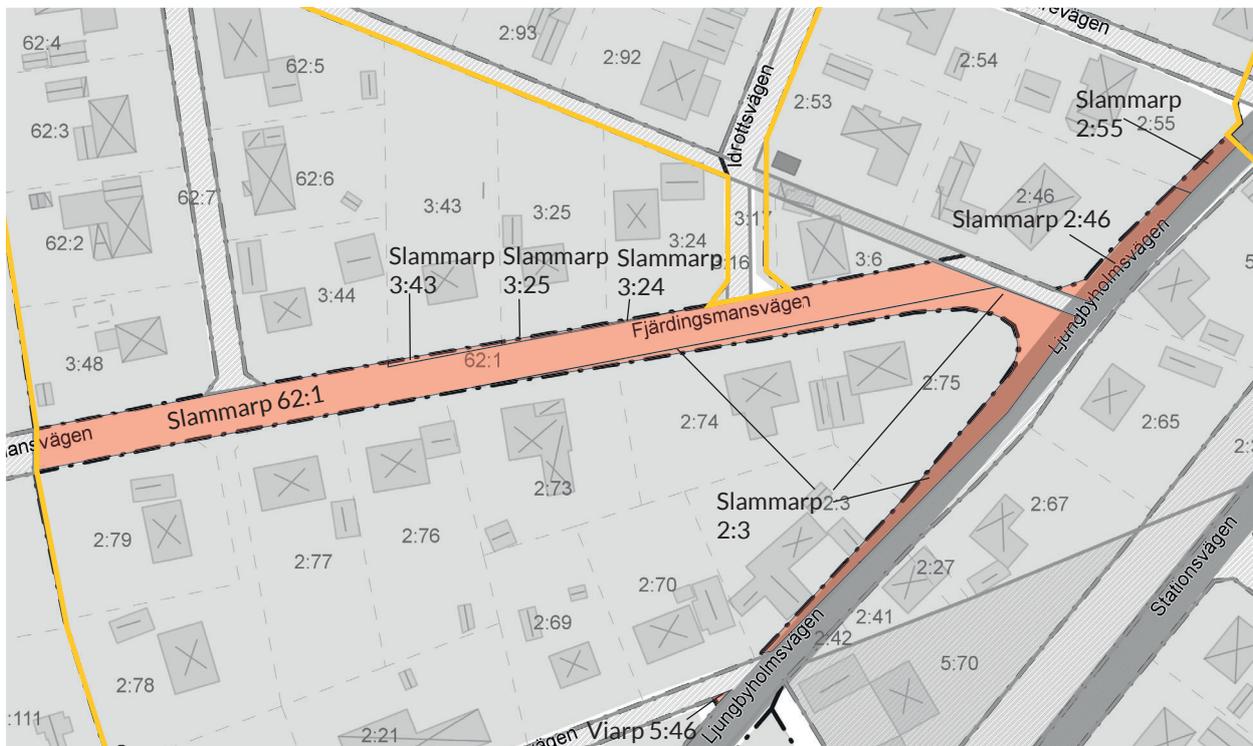

*Område 10 - Allmän platsmark inom de privatägda fastigheterna Slammarp 3:43, 3:25, 3:24, 2:46, 2:55, 62:1, 2:3 och Viarp 5:46 (röda ytor).*

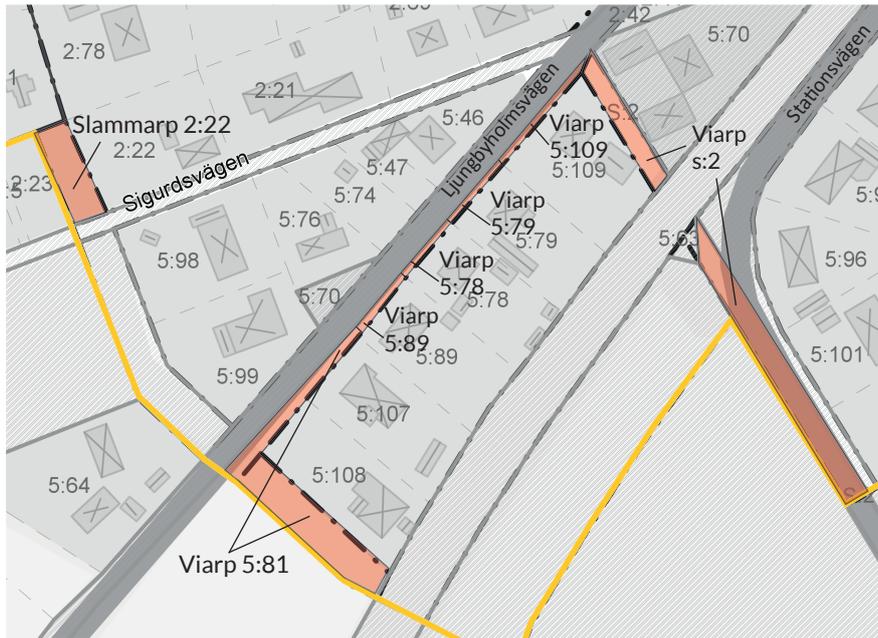

*Område 11 - Allmän platsmark inom de privatägda fastigheterna Slammarp 2:22, Viarp 5:81, 5:89, 5:78, 5:79, 5:109 och s:2 (röda ytor).*

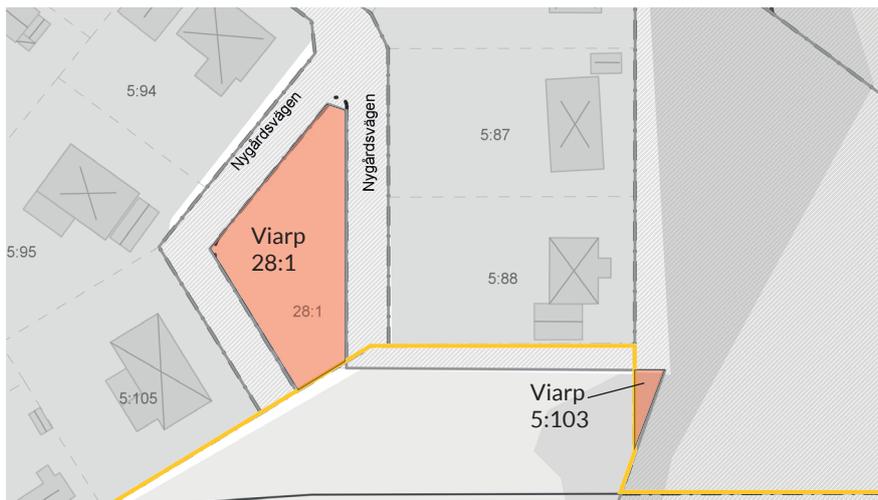

*Område 12 - Allmän platsmark inom de privatägda fastigheterna Viarp 28:1 och 5:103 (röda ytor).*



*Område 13 - Allmän platsmark inom den privatägda fastigheten Slammarp 2:32 (röd yta).*

*(Vägen har idag en annan utformning än avsikten i planen. Stor del av vägen ligger idag inom den privatägda fastigheten Slammarp 2:99).*

