


- TECKENFÖRKLARING** (tillhörande illustrationskarta)
- Föreslagen ny byggnad
 - Befintlig byggnad
 - Träd och vegetation
 - Fördröjningsdamm för dagvatten
 - Fordon
 - Mindre angörings-/uppställningsyta för besökare till gång- och cykel samt ridled längs f.d banvall
 - Sektionslinje


- TECKENFÖRKLARING** Grundkartans beteckningar
- | | |
|--|---------------------------------|
| Traktgräns | Åker, odad öppen mark |
| Fastighetsgräns | Ångs-, hag- eller betesmark |
| Gräns för servitut, ledningsrätt, fornlämna etc | Barrskog resp lövskog |
| Koordinatkräns | Kär, mosse eller sankmark |
| Namn på fastighet | Familjensning |
| Bostadshus korterat efter husliv resp takkontur | Staket, gördesgräns eller plank |
| Komplementbyggnad korterat efter husliv resp takkontur | Mur, mittlinje |
| Skärmtak korterat efter husliv resp takkontur | Häck |
| Transformatorbyggnad | Slänt |
| Kantsten | Höjdpunkter |
| Vägkant, gång eller gång- och cykelbana | Höjdpunkt |
| Ägostagsgräns | Belysningsstolpe |
| | Vattendrag |

ILLUSTRATIONSKARTA Skala: 1:1000 (A1) 1:2000 (A3)

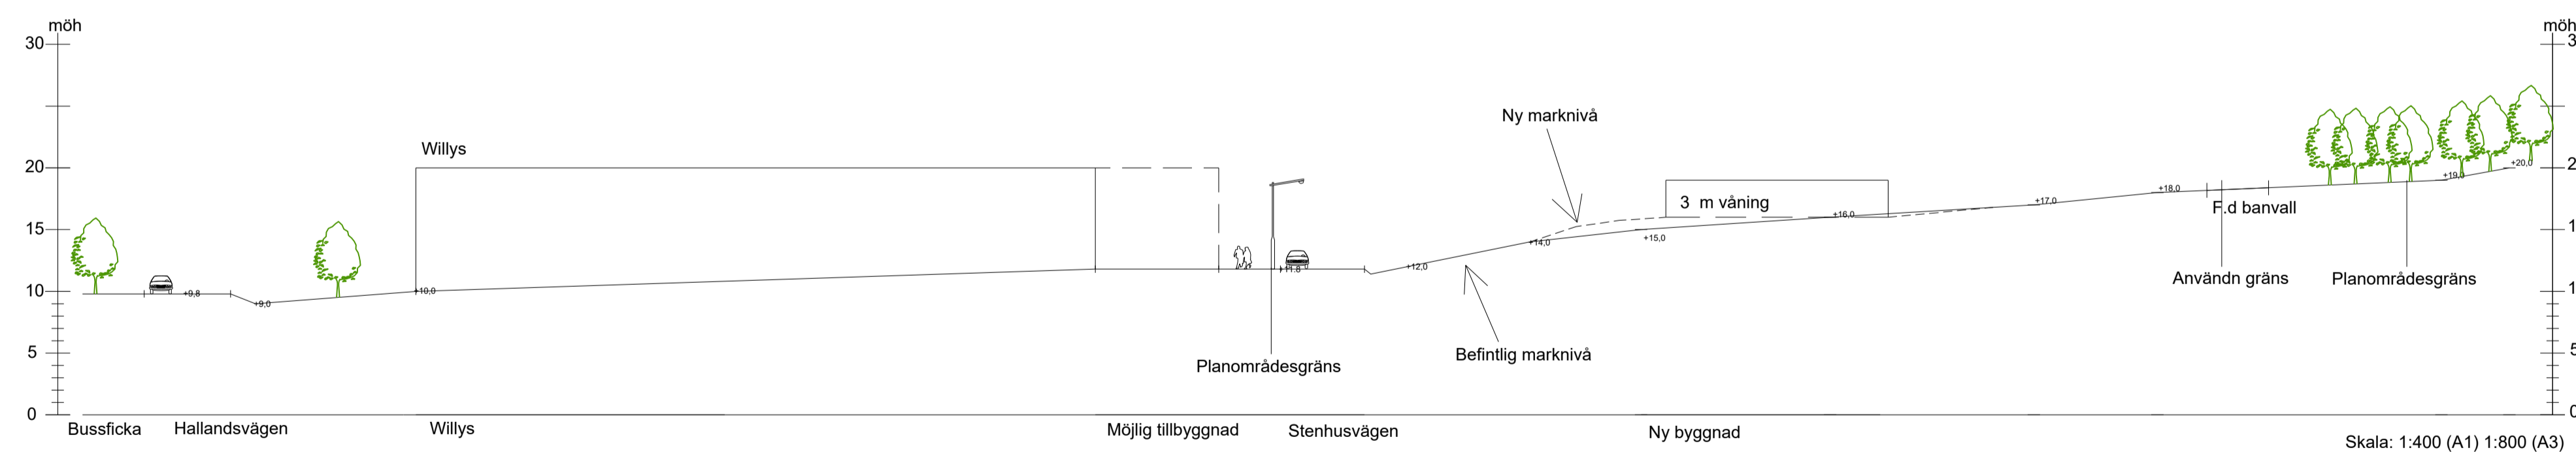

Sektion B, alternativ 1, förslag till exploatering (befintlig marknivå bibehålls till största del)

GRUNDKARTAN
Grundkartan är upprättad i juni 2023 på grundval av Båstads kommuns primärkarta. Platsbesök utfört i juni 2023. Fastighetsredovisningen avser årshöjderna i juni 2023. Kartan innehåller objekt med olika kvalitet. Standardosäkerheten i plan inom planområdet följer HMK-standardnivå 2. Koordinatsystem i plan: SWEREF 99 13 30 Höjdsystem: RH 2000

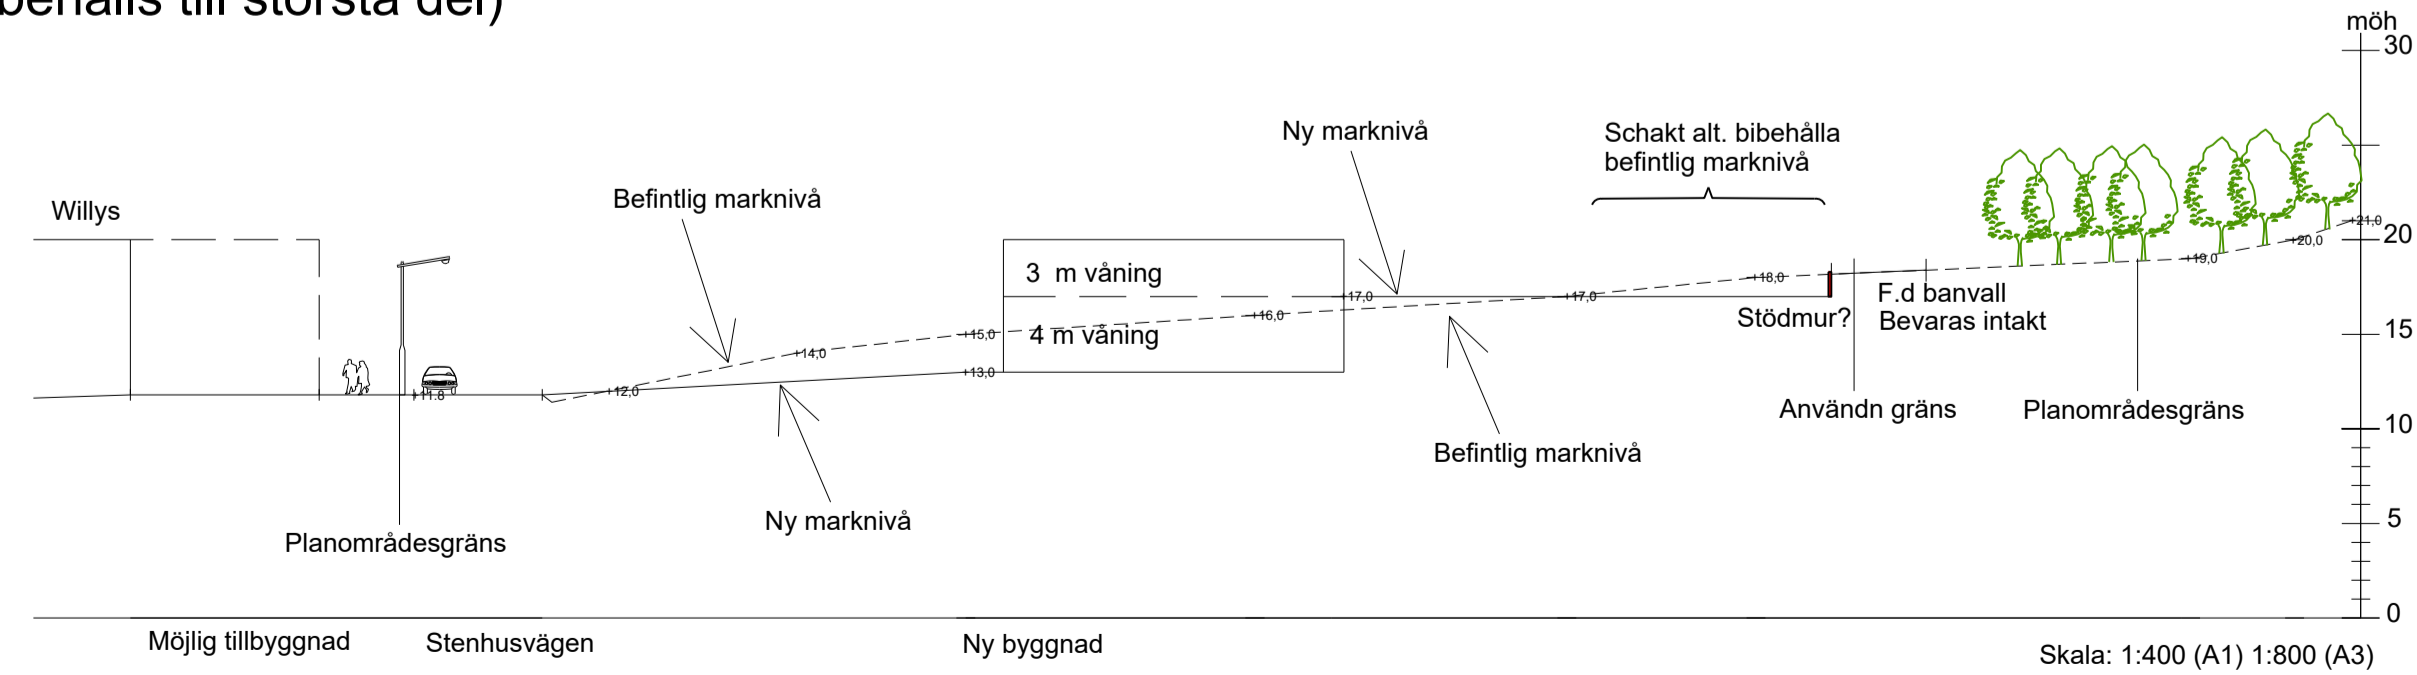

Sektion B, alternativ 2, förslag till exploatering (souterräng mot Stenhusvägen samt schakt mot f.d. banvall)



PLANOMRÅDETS LÄGE

Till planen hör:

- Planprogram
- Plan- och genomförandebeskrivning
- Illustrationskarta
- Behovsbedömning
- Miljökonsekvensbeskrivning
- Fastighetsförteckning
- Samrådsredogörelse
- Granskningsutlåtande

BÅSTADS KOMMUN

GRANSKNINGSHANDLING 2023-08-14

Illustrationskarta tillhörande detaljplan för del av Hemmeslöv 5:9 m.fl. fastigheter, Entré Båstad, etapp 2, i Båstad, Båstads kommun, Skåne län

Upprättad av Samhällsbyggnad, Båstads kommun

Beslutsdatum	Instans
Antagande	
Laga kraft	

Camilla Nermark
Planarkitekt

Klara Harmark-Peters
Planchef

