


FASAD MOT SÖDER

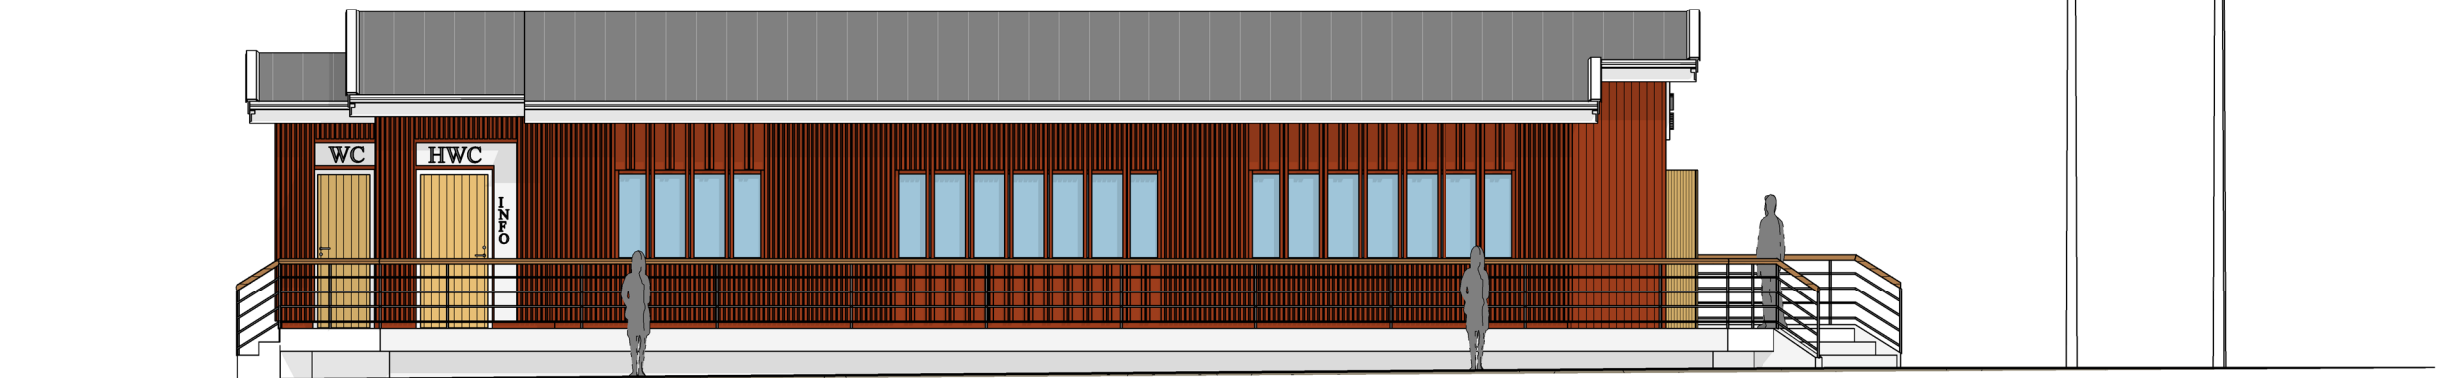

FASAD MOT VÄSTER

A		www.cadprojekt.g.se tel. 0431 - 706 06		BET	ÄNDRINGEN AVSER	DATUM	SIGN
				Bygglövsritning			
				Stora Blå - Båstads kommun			
				FASTIGHETSBETECKNING : Båstad 109:2			
				Nybyggnad, ersättningsbyggn för Stora Blå			
				Fasader mot söder och väster			
UPPDRAG.NR	RITAD/KONSTR. AV	HANDLÄGGARE					
A1606	A Lundahl	A Lundahl					
DATUM	ANSVARIG	SKALA	NUMMER		BET		
2017 06 08	Anders Lundahl	A3 = 1:100	A46.0-3				