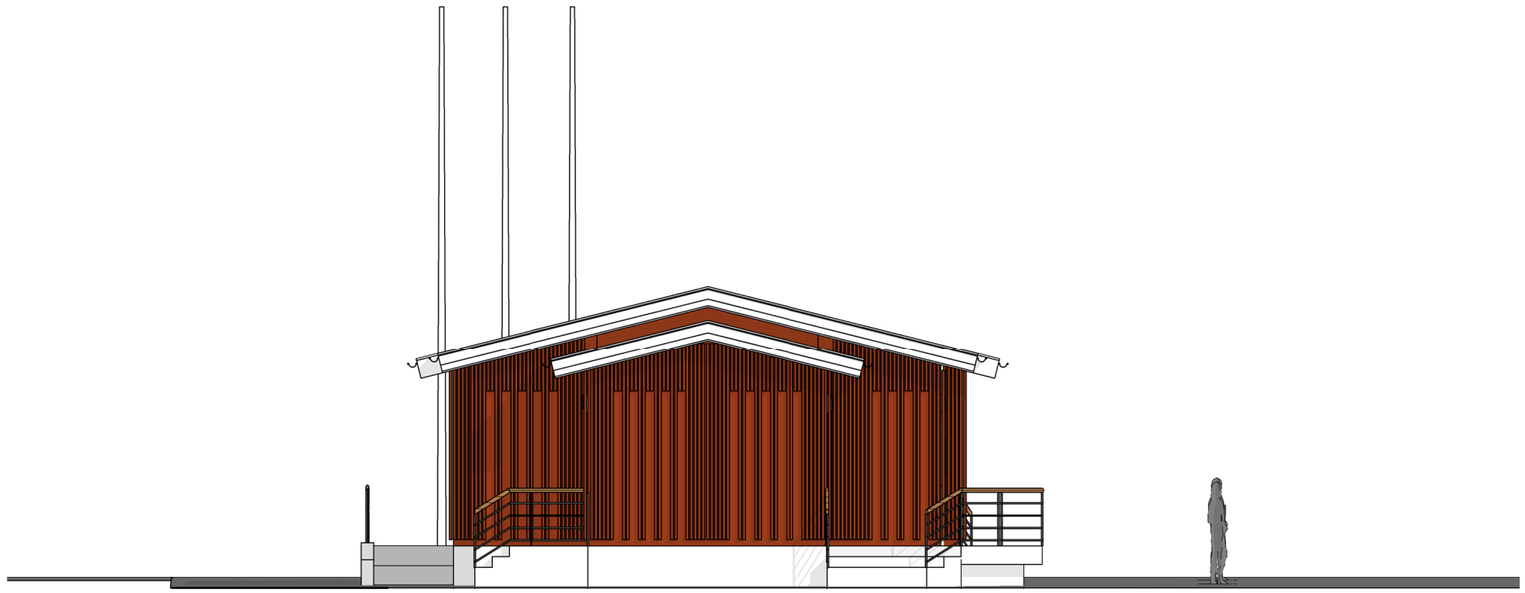

FASAD MOT NORR

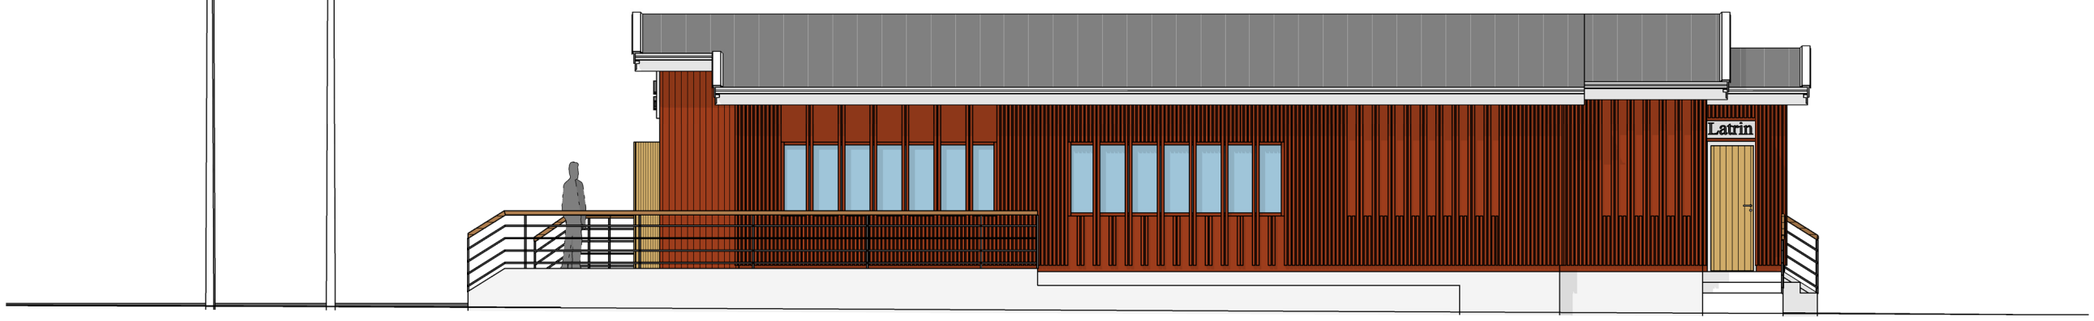

FASAD MOT ÖSTER

BET	ÄNDRINGEN AVSER	DATUM	SIGN

A www.cadprojekt.g.se tel. 0431 - 706 06

Bygglovsritning

Stora Blå - Båstads kommun

FASTIGHETSBETECKNING : Båstad 109:2
Nybyggnad, ersättningsbyggn för Stora Blå
Fasad mot norr och öster

UPPDRAG.NR	RITAD/KONSTR. AV	HANDLÄGGARE
A1606	A Lundahl	A Lundahl

DATUM	ANSVARIG	SKALA	NUMMER	BET
2017 06 08	Anders Lundahl	A3 = 1:100	A46.0-4	

2017-06-08 16:44:49 G:\Resillio\Gemensam\projekt\16\a1606 stora blå\stora blå\cadprojekt\revitmodel\version 1701 stora blå.rvt

Dnr B 2017-000608 – Ankom 2017-06-13