


Förenklad nybyggnadskarta enl. KF 2010-02-08 S220
Kommunstyrelsen
Båstads kommun

Fastighetsbeteckning: Båstad 109:2	D.nr.: B 2017-000107
Sökande: Dag Thulin	
Platsbesök: 2017-02-20	
Tomtindelingsplan:-	
Gällande detalplan: 1405	
+0,0 Avvägd höjd	
H00 Projekterad höjd	
Anmärkingar:	
Kartan upprättad 2017-02-20 av:	

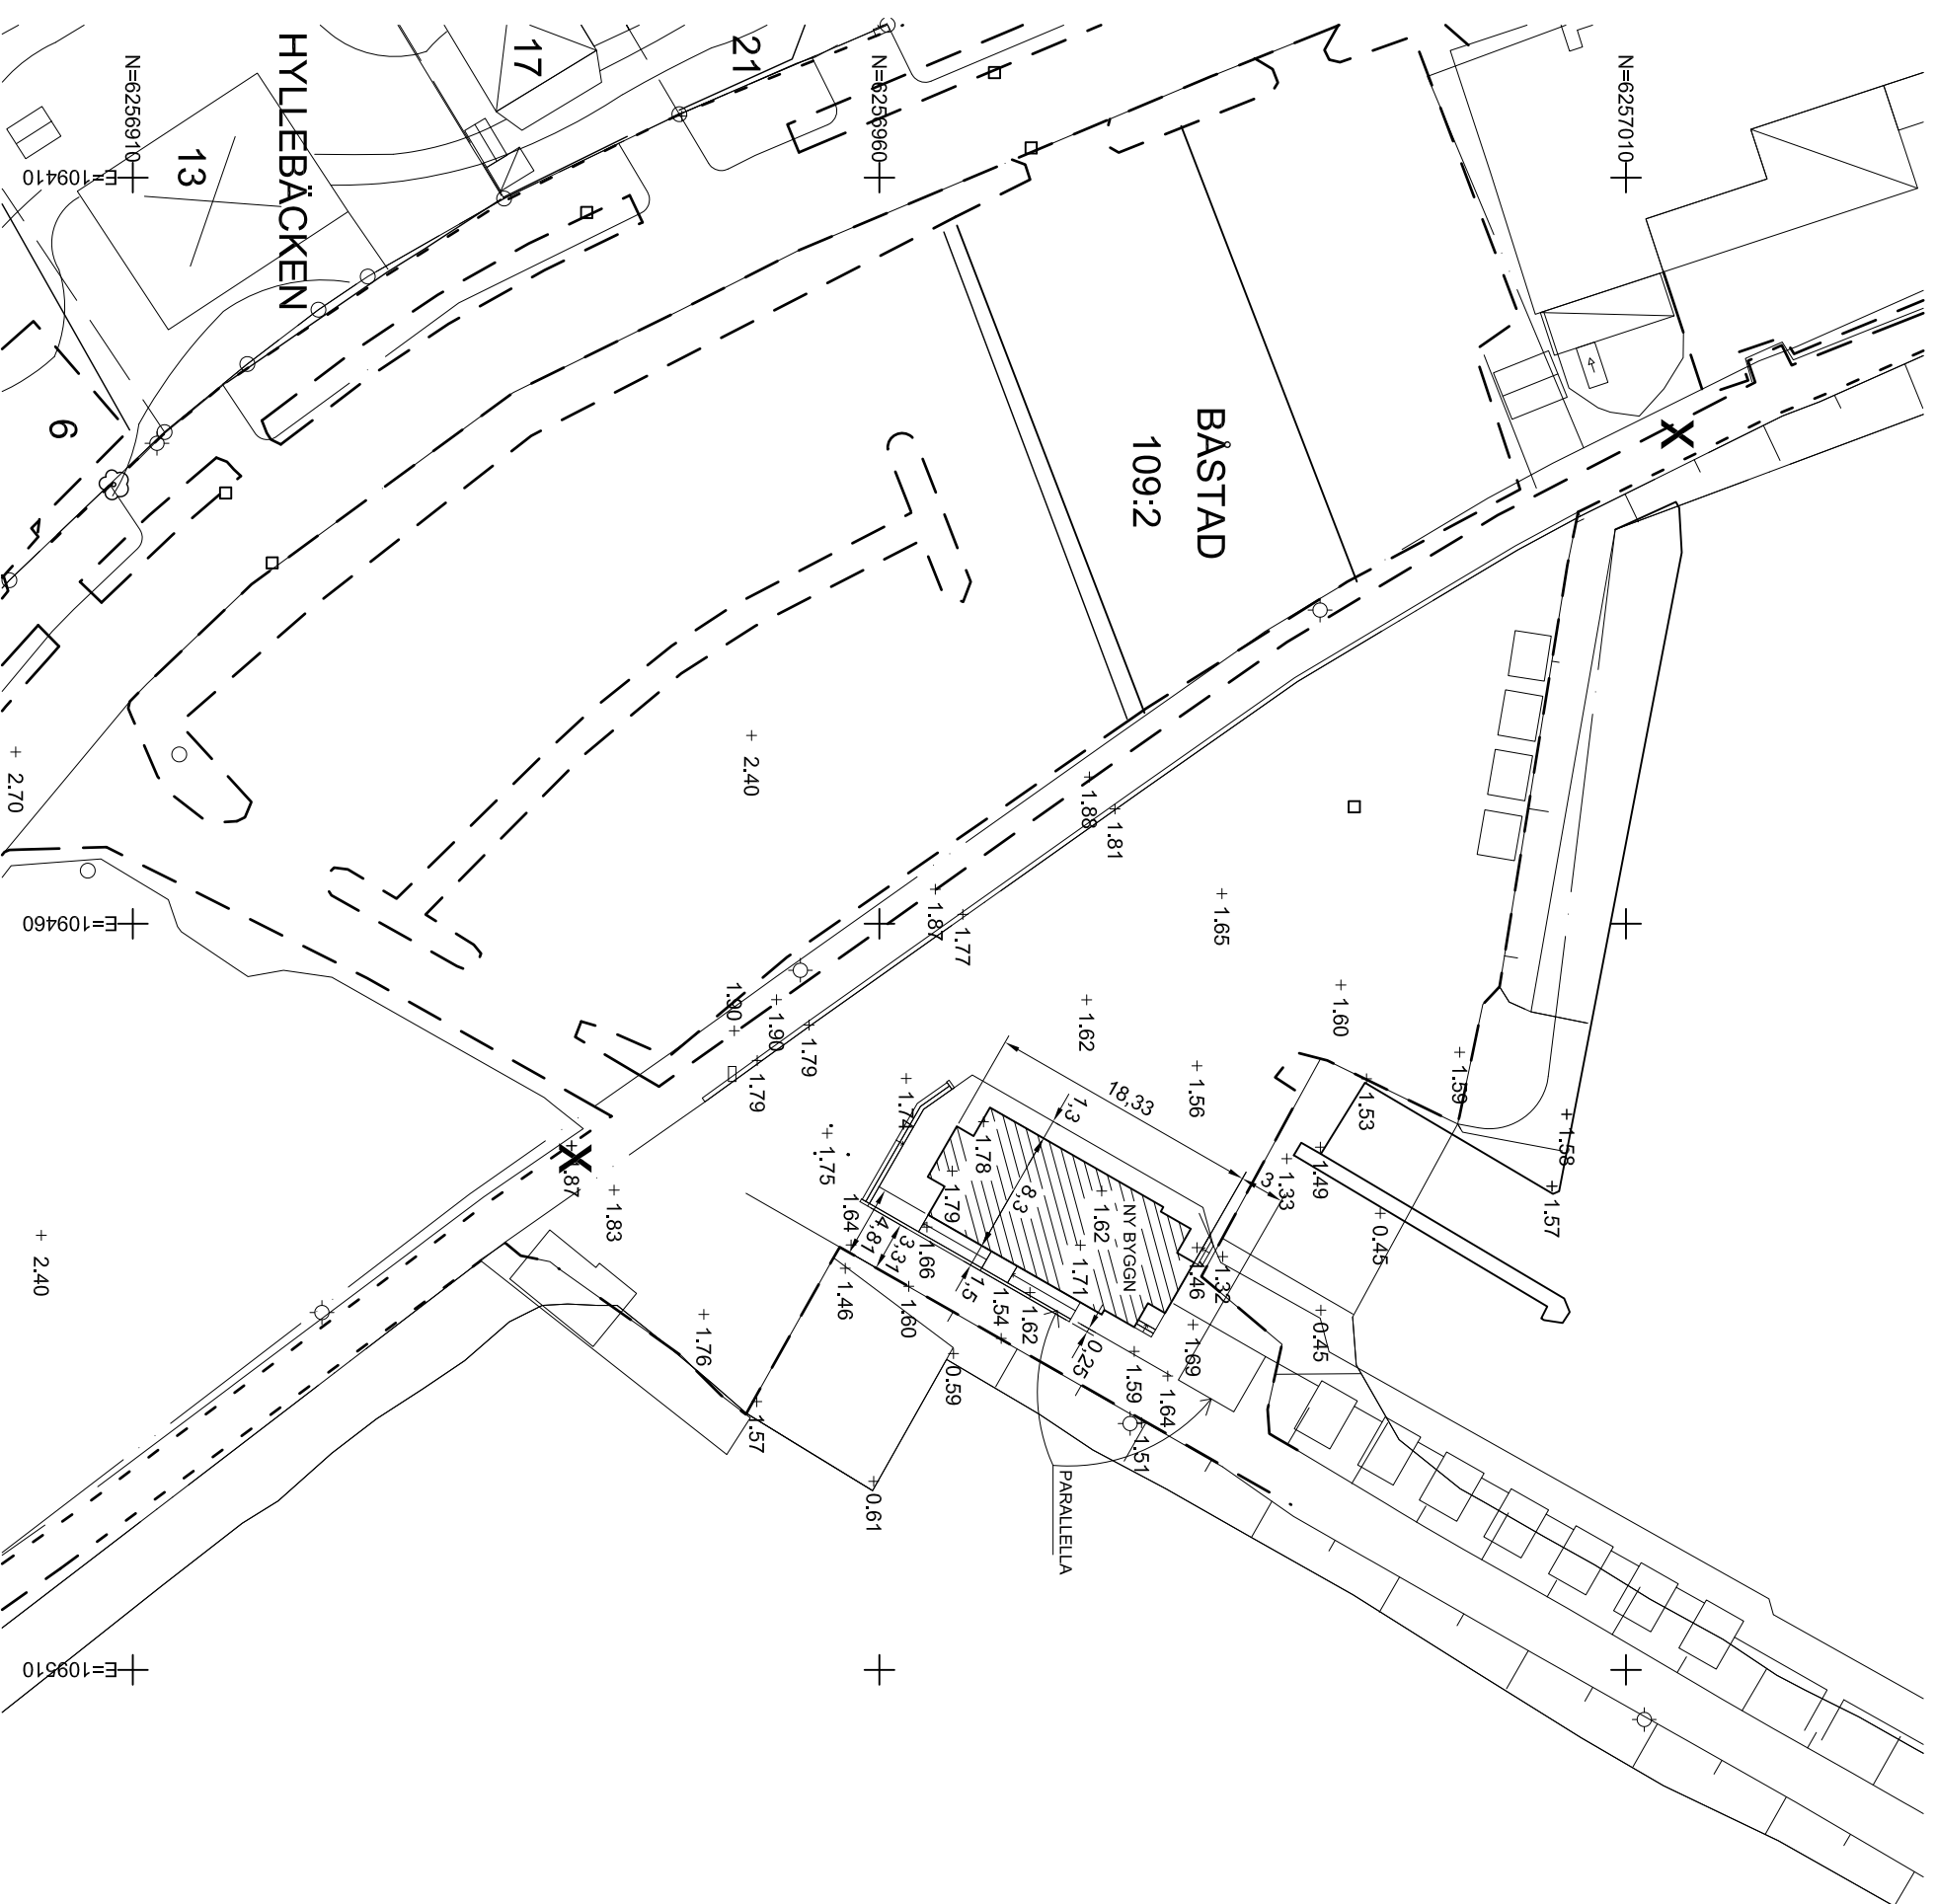

Förslagen FG-höjd på nya byggnader:

FG + 2,3

ANM: Kartunderlaget får ej förändras.

Redovisningen av gränser och rättigheter är frie juridiskt bindande.

Utstakning och lägeskontroll kan tillhandahållas av Samhällsbyggnad 0431-77000.

Beteckningsstandard	Koordinatsystem plan	Koordinatsystem höjd	Skala
HMK-Ka	SWEREF 99 13 30	RH 2000	1:500 I A3



Plats för arkitekts/projektors signatur, datum och ev. revidering

CadProjekt architecture - engineering AB
 A Lundahl
 2017 06 12

Jag intygar härmed att tillhandatälet underlag ej i något avseende har förändrats.