


PLANKARTA

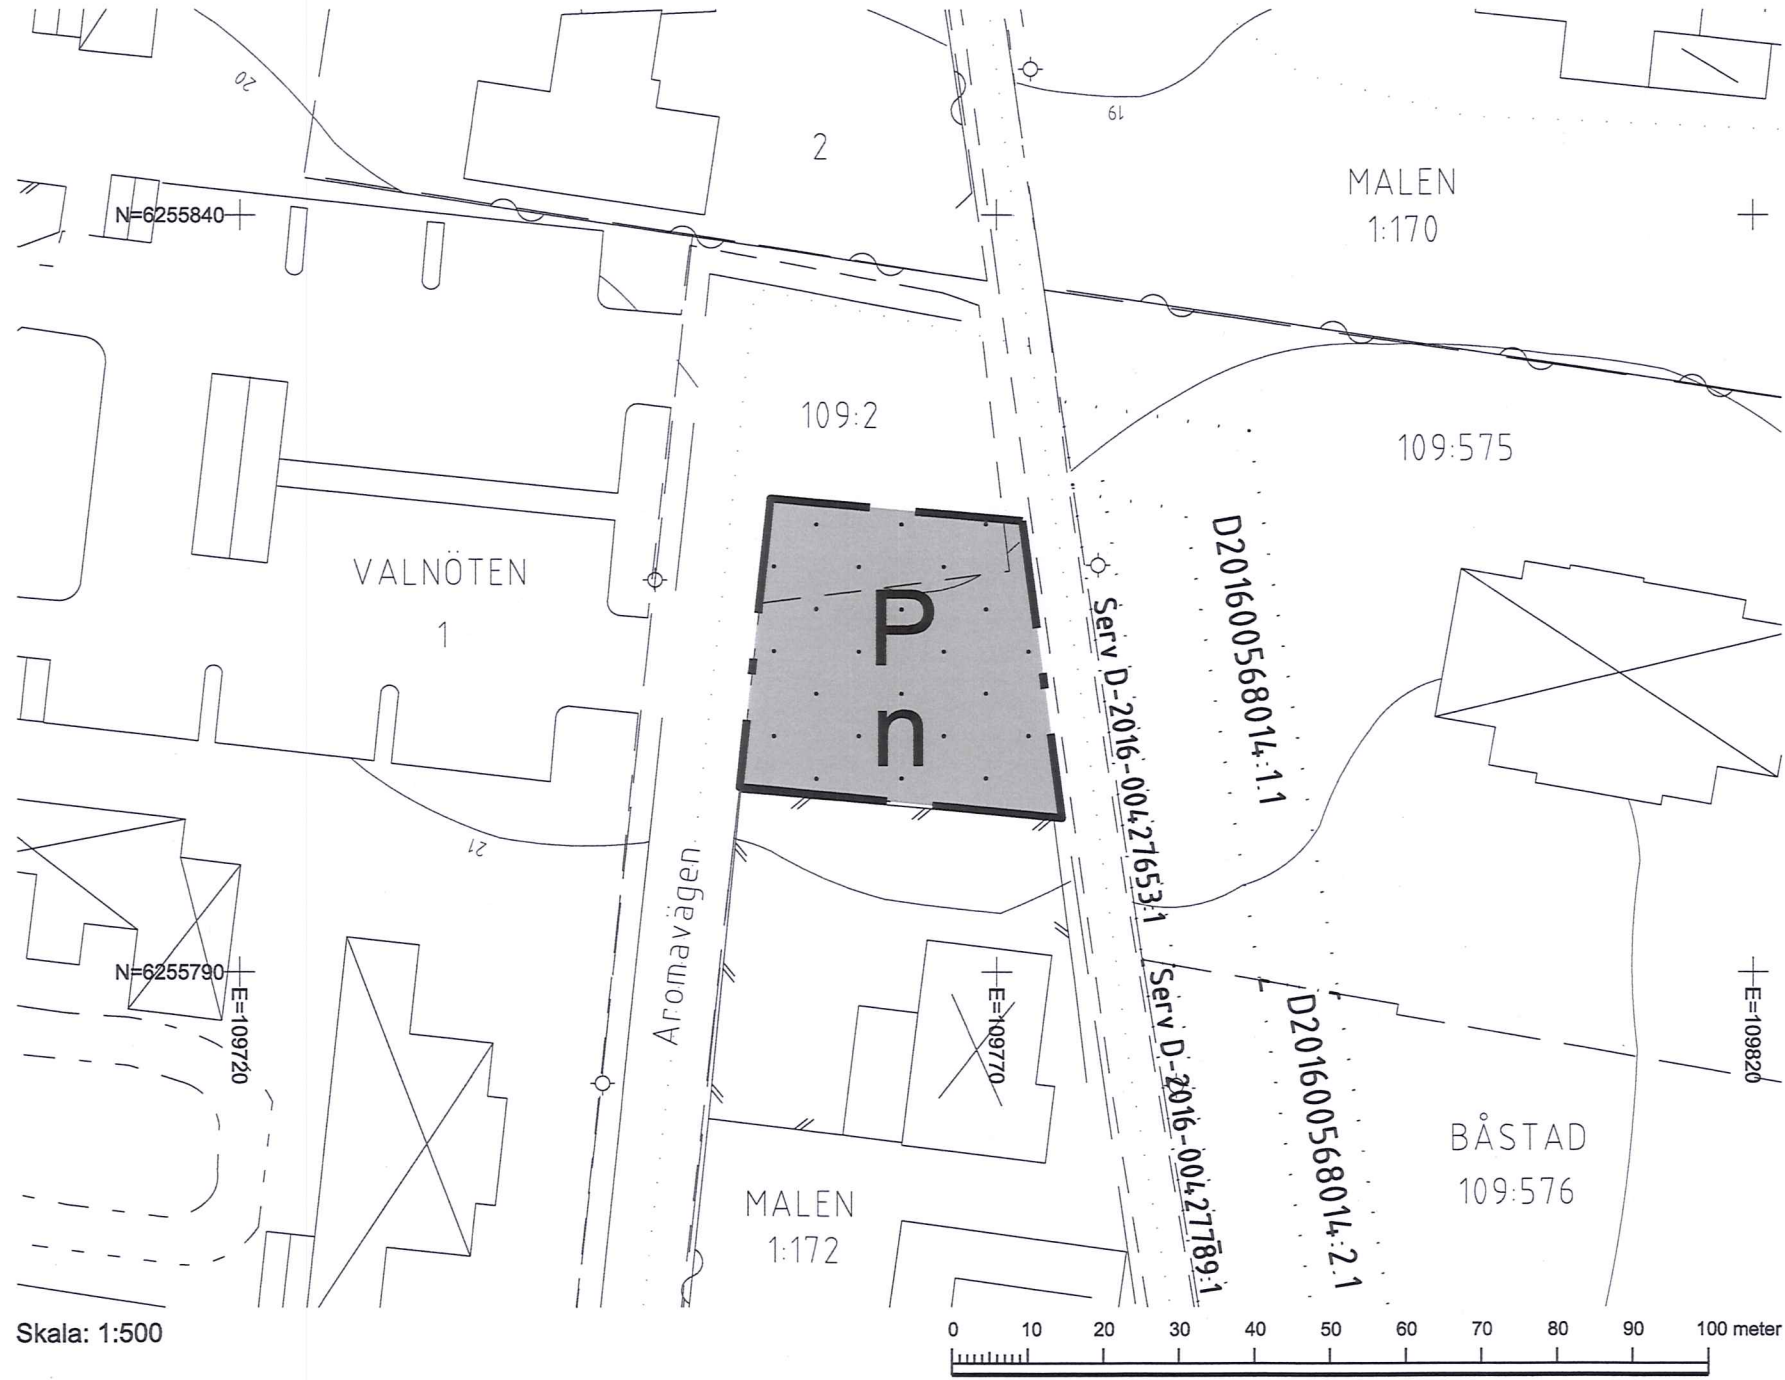

Skala: 1:500

TECKENFÖRKLARING

Grundkartans beteckningar

- Traktgräns
- Fastighetsgräns
- Gräns för servitut, ledningsrätt, fomminne etc
- Koordinatkräns
- Namn på fastighet
- Bostadshus karterat efter husliv resp takkontur
- Komplementbyggnad karterat efter husliv resp takkontur
- Skärmtak karterat efter husliv resp takkontur
- Transformatorbyggnad
- Kantsten
- Väggkant, gång eller gång- och cykelbana
- Ägoslagsgräns
- Åker, odlad öppen mark

- Ängs-, hag- eller betesmark
- Barrskog resp lövskog
- Barrträd resp lövträd
- Kärr, mosse eller sankmark
- Fornlämning
- Staket, gärdsgård eller plank
- Mur, mittlinje
- Stödmur
- Häck
- Slänt
- Höjdkurvor
- Höjdpunkt
- Belysningsstolpe
- Vattendrag

GRUNDKARTAN
 Grundkartan är upprättad utifrån Båstads kommuns primärkarta i augusti 2017.
 Fastighetsredovisningen avser förhållandena i augusti 2017.
 Koordinatsystem i plan: SWEREF 99 13 30
 Koordinatsystem i höjd: RH2000

Stina Andersson, Tekniska kontoret, Ängelholms kommun

PLANBESTÄMMELSER

Följande gäller inom områden med nedanstående beteckningar. Endast angiven användning och utformning är tillåten. Bestämmelser utan beteckning gäller inom hela planområdet.

Gränser

Planområdesgräns

Användning av kvartersmark (PBL 4 kap 5 § punkt 3)


P Parkering

Egenskapsbestämmelser för kvartersmark

- n Avskärmande häckplantering eller plank skall finnas mot söder (PBL 4 kap 10 § och 13 §)
- Prickmark - marken får inte förses med byggnad (PBL 4 kap 11 § punkt 1 eller 16 § punkt 1)

Administrativa bestämmelser

Genomförandetiden är 5 år från den dag detaljplanen vinner laga kraft (PBL 4 kap 21 §)

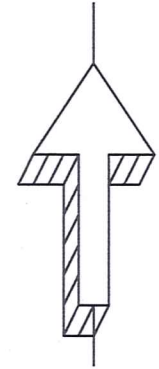

- Till planen hör:
- Planprogram
 - Plan- och genomförandebeskrivning
 - Illustrationskarta
 - Fastighetsförteckning
 - Samrådsredogörelse
 - Granskningsutlåtande



ANTAGANDEHANDLING 2017-11-01

Detaljplan för
 del av Båstad 109:2
 Parkering Trollbäckensområdet
 Båstads kommun, Skåne län

ORIGINAL

Upprättad av Samhällsbyggnad, Båstads kommun

Henrik Eliasson
 Planarkitekt

Beslutsdatum	Instans
171206	KS
Laga kraft	
180104	
1677	