




# Trafiksäkerhetsåtgärder väg 115 – Översikt av åtgärder enligt tidigare beslut

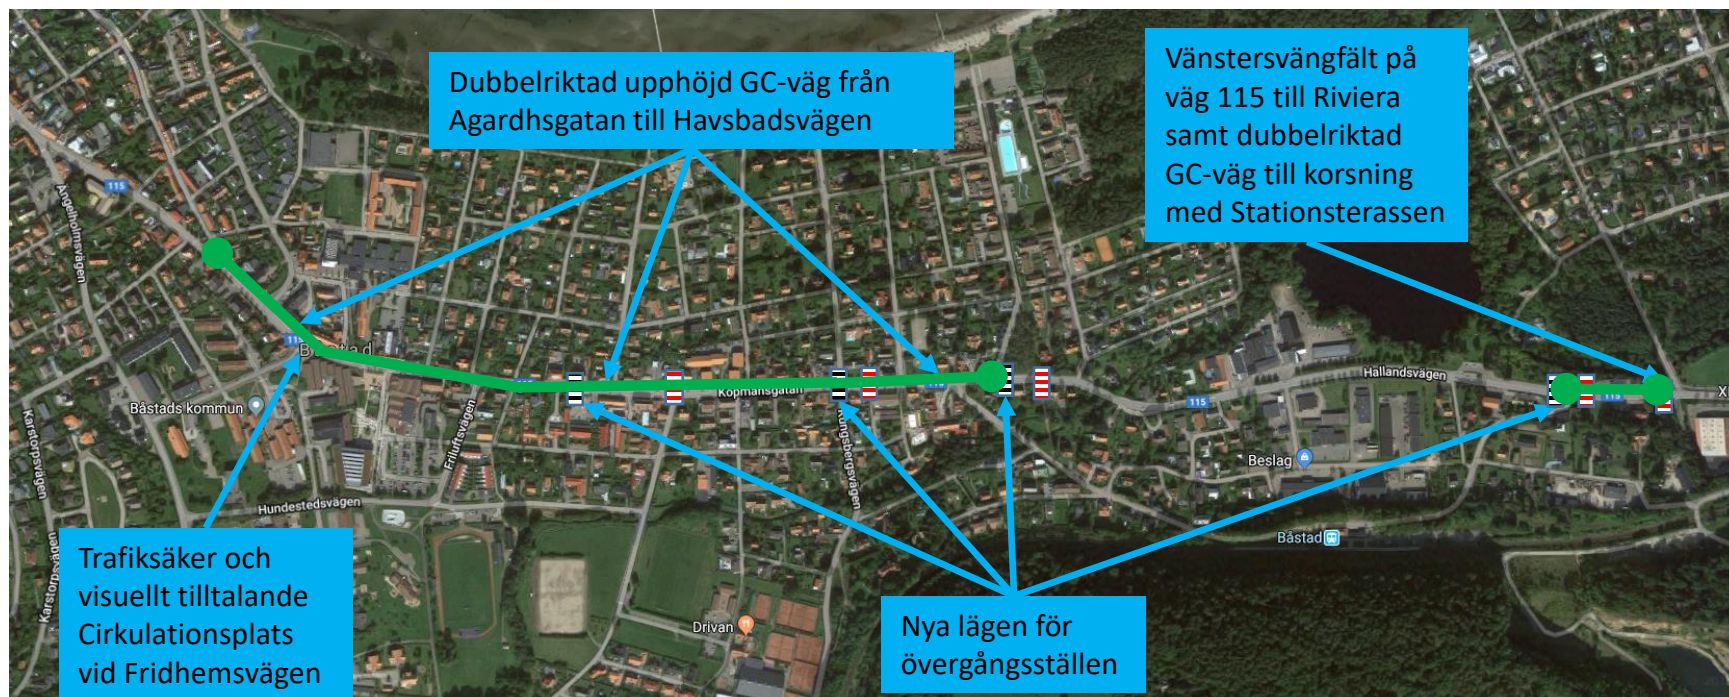

# Trafiksäkerhetsåtgärder väg 115 – tillkommande utformning och gestaltning

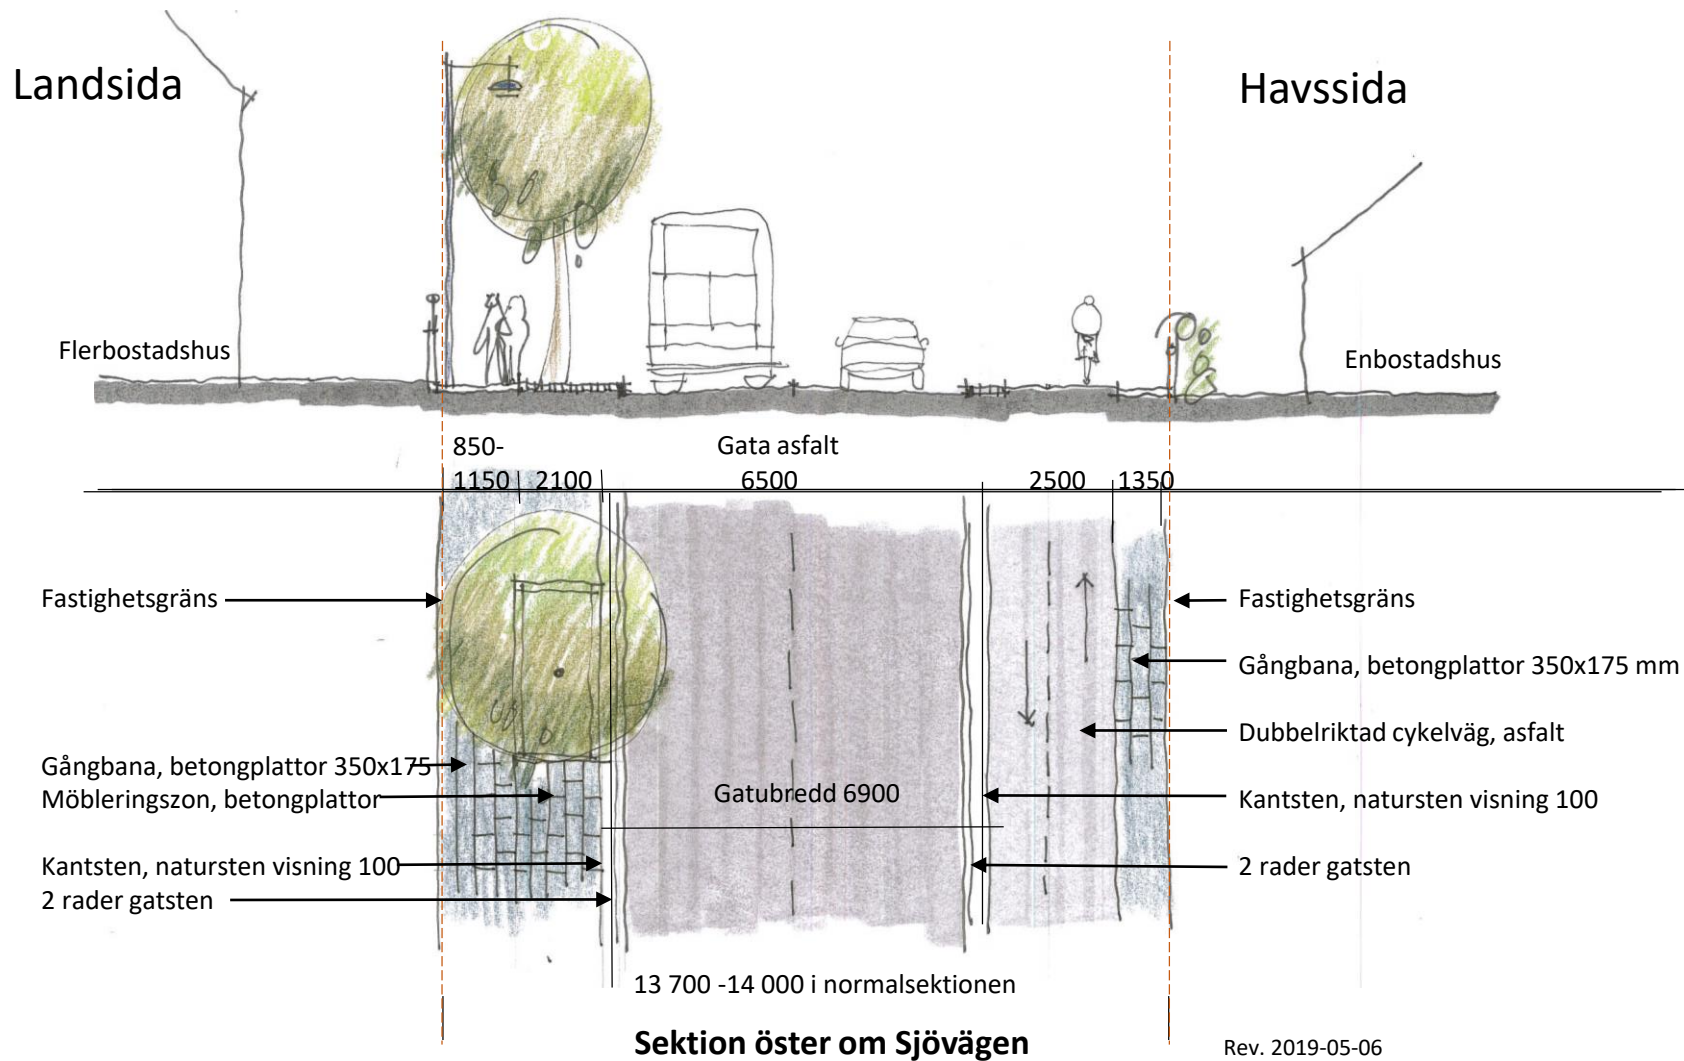

# Trafiksäkerhetsåtgärder väg 115 – tillkommande utformning och gestaltning

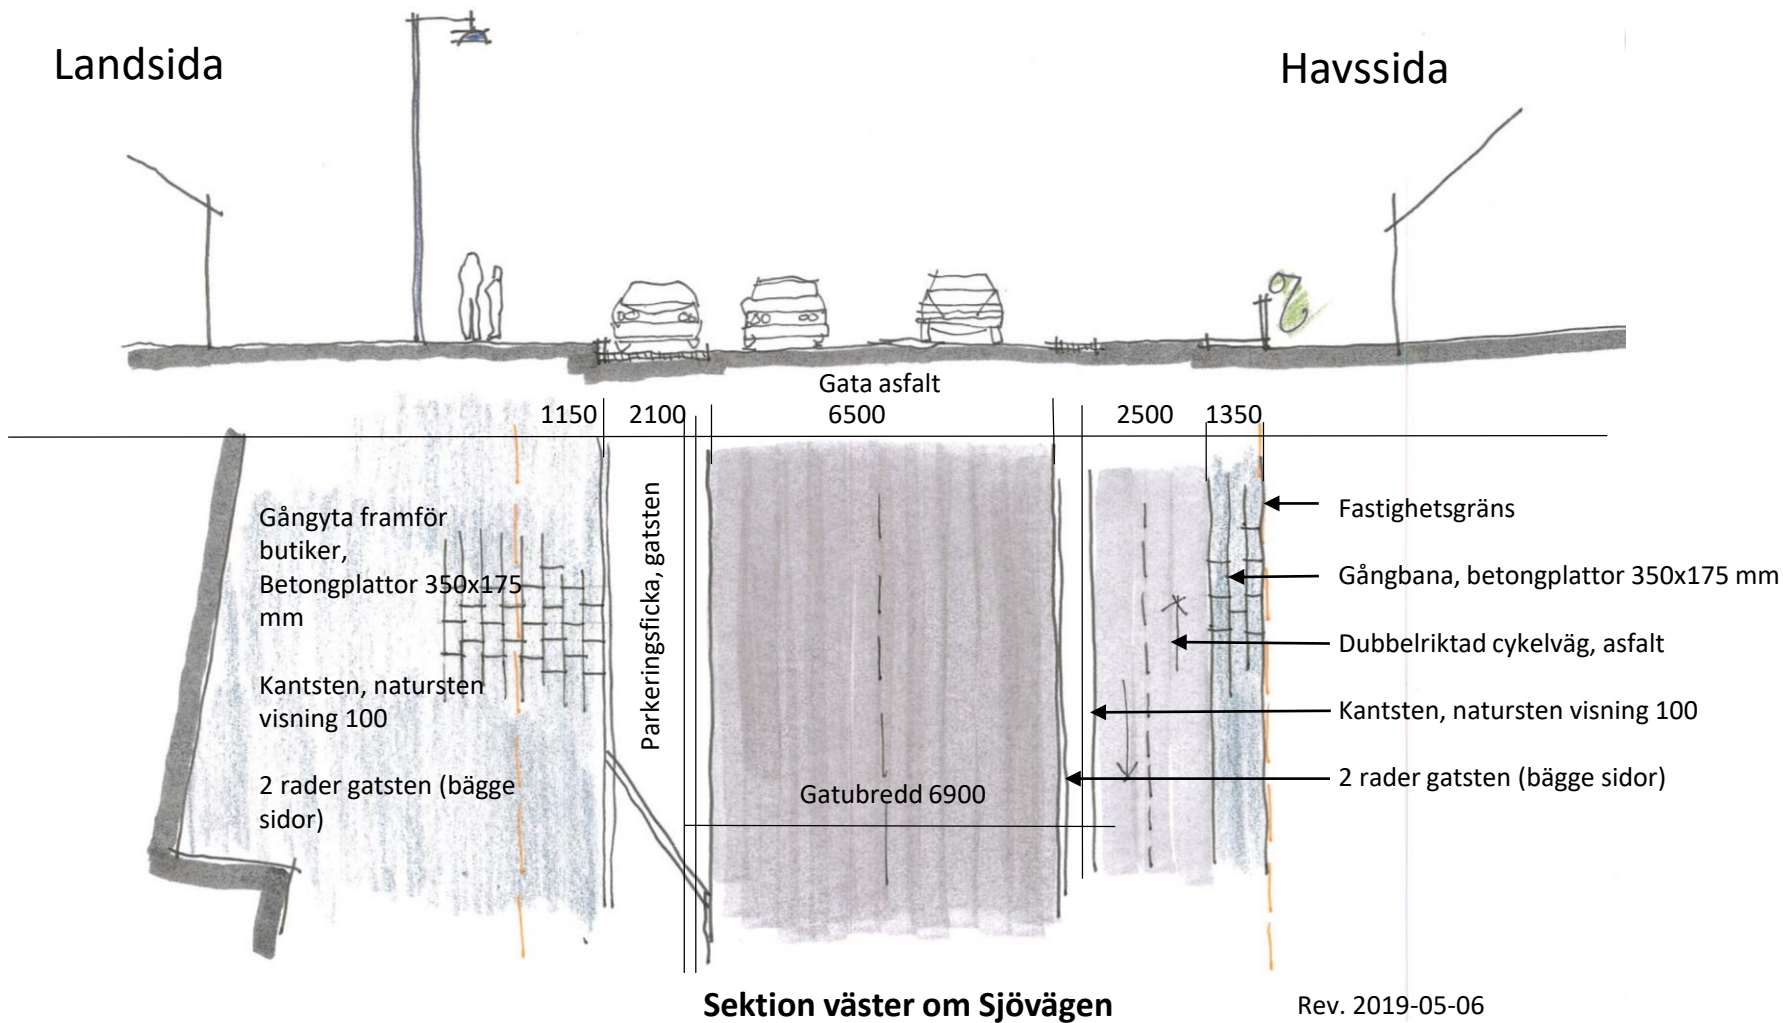

# Trafiksäkerhetsåtgärder väg 115 – Översikt tillkommande utformning och gestaltning

