


Villaområdet STINEHOF, Östra Karup

Tomt 1 -	1368 kvm	360 000 kr	Östra Karup 6:11
Tomt 2 -	1006 kvm	340 000 kr	Östra Karup 6:12
Tomt 3 -	952 kvm	330 000 kr	Östra Karup 6:13
Tomt 4 -	905 kvm	330 000 kr	Östra Karup 6:14
Tomt 5 -	847 kvm	320 000 kr	Östra Karup 6:15
Tomt 6 -	1399 kvm	360 000 kr	Östra Karup 6:16
Tomt 7 -	1137 kvm	350 000 kr	Östra Karup 6:17
Tomt 8 -	1080 kvm	340 000 kr	Östra Karup 6:18
Tomt 9 -	1031 kvm	340 000 kr	Östra Karup 6:19
Tomt 10 -	970 kvm	330 000 kr	Östra Karup 6:20
Tomt 11 -	1021 kvm	340 000 kr	Östra Karup 6:21
Tomt 12 -	866 kvm	320 000 kr	Östra Karup 6:22
Tomt 13 -	860 kvm	320 000 kr	Östra Karup 6:23
Tomt 14 -	890 kvm	320 000 kr	Östra Karup 6:24
Tomt 15 -	939 kvm	330 000 kr	Östra Karup 6:25
Tomt 16 -	777 kvm	310 000 kr	Östra Karup 6:32
Tomt 17 -	699 kvm	299 000 kr	Östra Karup 6:33
Tomt 18 -	628 kvm	299 000 kr	Östra Karup 6:34
Tomt 19 -	602 kvm	299 000 kr	Östra Karup 6:35
Tomt 20 -	676 kvm	299 000 kr	Östra Karup 6:36
Tomt 21 -	721 kvm	310 000 kr	Östra Karup 6:31
Tomt 22 -	794 kvm	310 000 kr	Östra Karup 6:37
Tomt 23 -	974 kvm	330 000 kr	Östra Karup 6:38
Tomt 24 -	896 kvm	320 000 kr	Östra Karup 6:39
Tomt 25 -	931 kvm	330 000 kr	Östra Karup 6:40
Tomt 26 -	920 kvm	330 000 kr	Östra Karup 6:41
Tomt 27 -	878 kvm	320 000 kr	Östra Karup 6:42
Tomt 28 -	809 kvm	320 000 kr	Östra Karup 6:43
Tomt 29 -	806 kvm	320 000 kr	Östra Karup 6:44
Tomt 30 -	907 kvm	330 000 kr	Östra Karup 6:45
Tomt 31 -	803 kvm	320 000 kr	Östra Karup 6:46
Tomt 32 -	822 kvm	320 000 kr	Östra Karup 6:47
Tomt 33 -	833 kvm	320 000 kr	Östra Karup 6:48
Tomt 34 -	841 kvm	320 000 kr	Östra Karup 6:49
Tomt 35 -	847 kvm	320 000 kr	Östra Karup 6:50
Tomt 36 -	936 kvm	330 000 kr	Östra Karup 6:51
Tomt 37 -	982 kvm	330 000 kr	Östra Karup 6:52

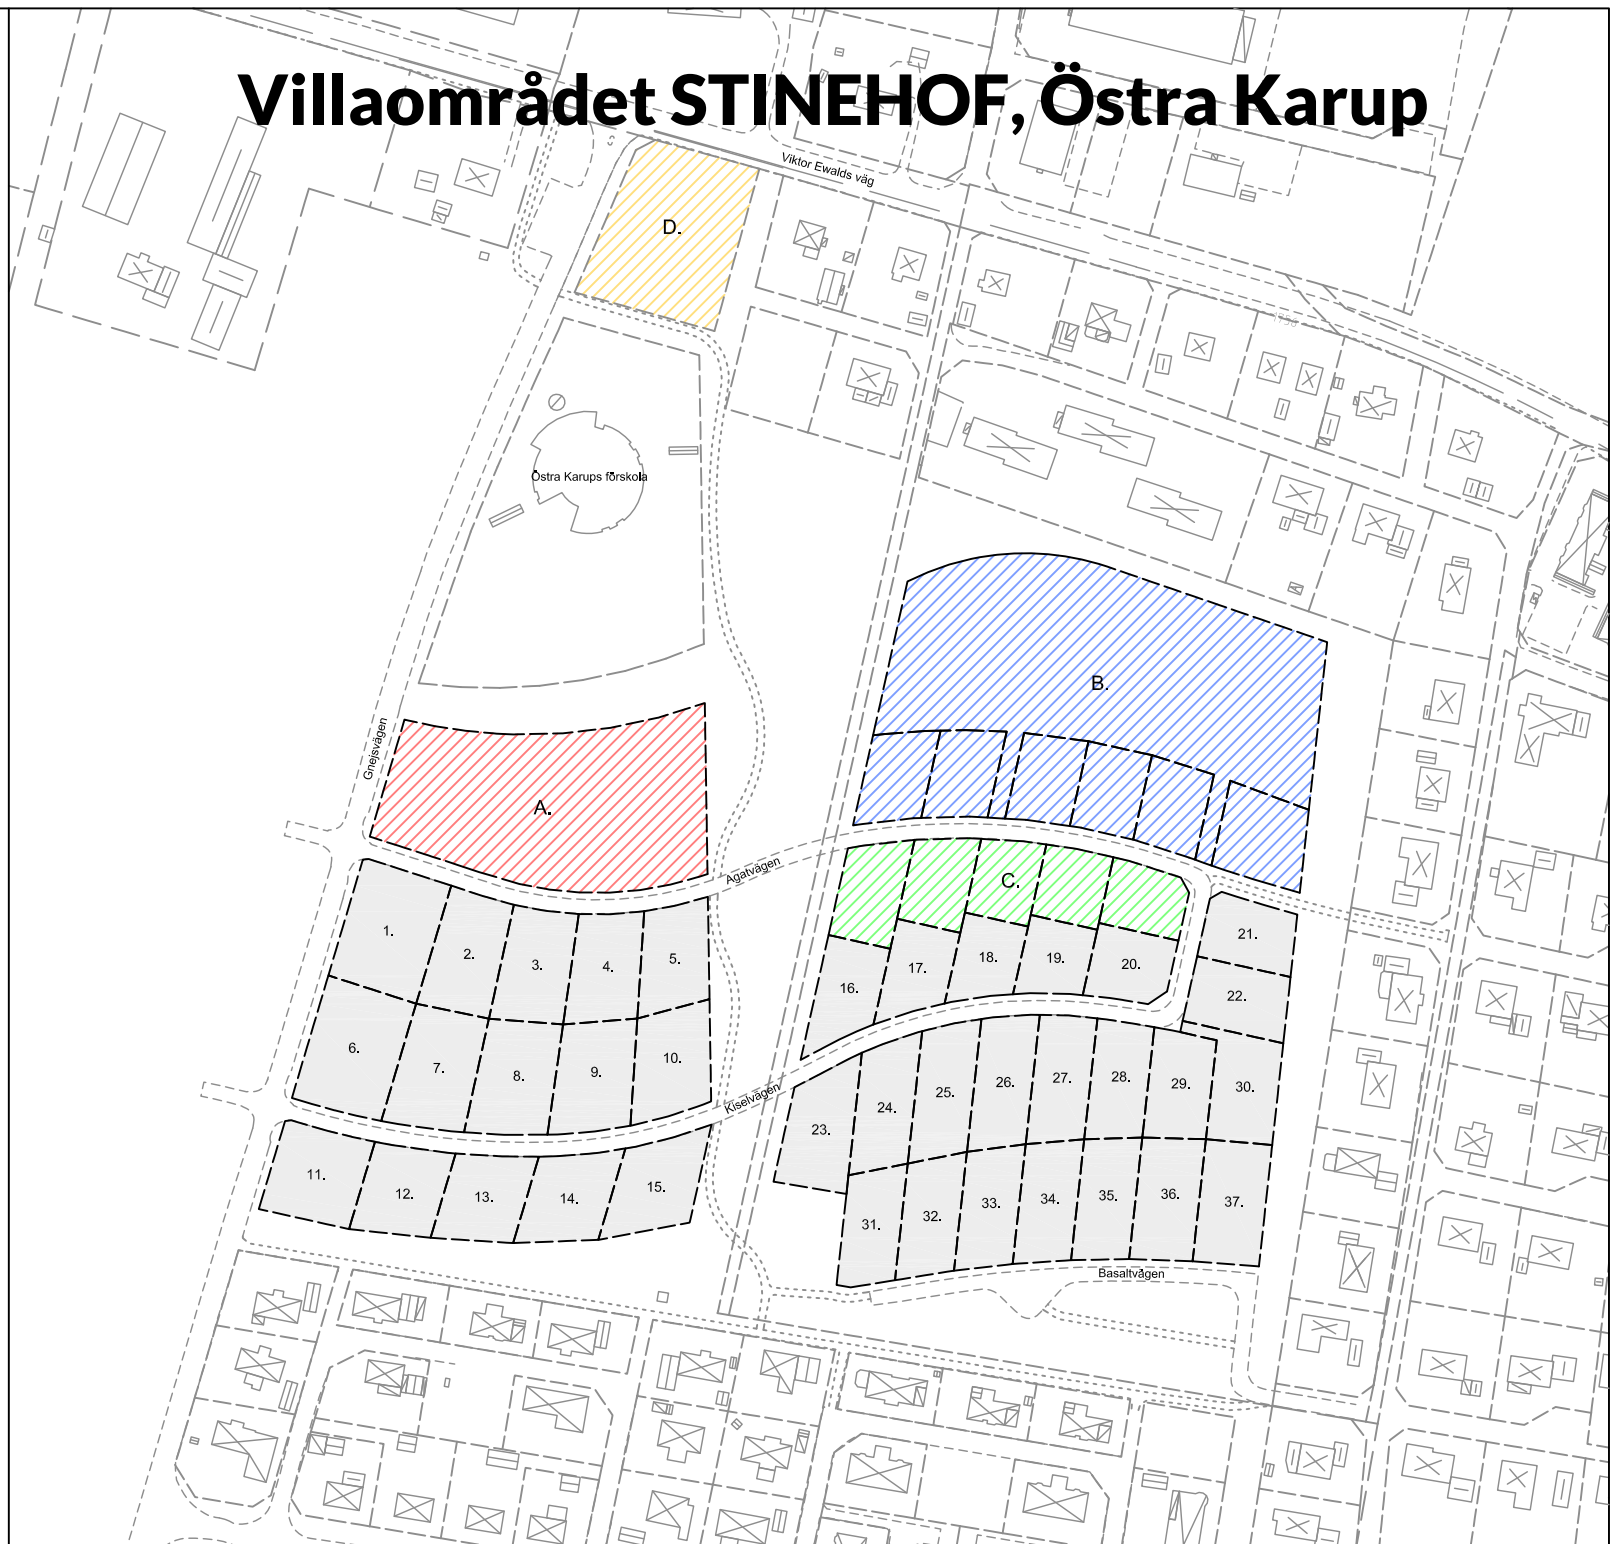

A = Planen tillåter byggnation med högsta totalhöjd 9 m. Högst två våningar men utöver angivet högsta antal våningar och högsta totalhöjd i meter, får del av huvudbyggnad uppföras med takvåning om max 100 m². Totalhöjd inkl takvåning får inte överstiga 12 m

B = Wiwa Byggentreprenad AB äger området

C = Tomterna är reserverade till Wiwa Byggentreprenad AB

D = Verksamhetsmark för handel 2699 kvm

Tomtpriserna är exkl VA, el och fiber

Kommunala villatomter i
Östra Karup

