

FÖRSLAG TILL ÄNDRAD OCH UTVIDGAD BYGGNADSPÄN FÖR DEL AV FÖRSLÖVSHOLMS STATIONSSAMHÄLLE

(FASTIGHETEN FÖRSLÖV 4³¹ M.F.L.) INOM FÖRSLÖVSHOLMS KOMMUN I KRISTIANSTADS LÄN

UPPRÄTTAT I OKTOBER 1966 AV
KJESSLER & MANNERSTRÅLE AB, HÖG
PLANAVDELNINGEN

Jarl Erik Lund
JARL ERIK LUND
ARKITEKT SÄR

Mats Anhedby
MATS ANHEDBY
ARKITEKT SÄR

Oven Smith
OVEN SMITH
STPLTEKN

GRUNDKARTAN UPPRÄTTAD I JUNI 1967 OCH KOMPLETTERAD
I SEPTEMBER 1968 AV KJESSLER & MANNERSTRÅLE AB, HÖG
LANTMÄTERIAVDELNINGEN

Nils Rågstedt
NILS RÅGSTEDT
LANTMÄTARE

Bertil Palmqvist
BERTIL PALMQVIST
INGENJÖR

VA- PLANERING
KJESSLER & MANNERSTRÅLE AB, HÖG
VA- AVDELNINGEN

Erik Franzen
ERIK FRANZEN
CIVILINGENJÖR

NR 1162-17-89 TILLHÖR LÄNSSTYRELSEN
I KRISTIANSTADS LÄN BESLUT DEN 1 JUNI
1970.
UNDANTAG: SE BESLUTET
PÅ TJÄNSTENS VÄGNAR:
Erik Brinck
ERIK BRINCK

Tillhör:
Förslövsholms stationssamhälles
bestämda 431 432 433
byggnader

BETECKNINGAR

GRUNDKARTAN

- SOCKELGRÄNS
- GRÄNS FÖR BY ELLER HEMMAN
- GRÄNS FÖR FASTIGHET ELLER SAMFÄLLT OMRÅDE
- ÅKERKÄNT
- ANNAN OMRÅDESGRÄNS
- STÅKET
- STENMUD
- STÖDMUD
- HÅCK
- JÄRNVÄGGSPÄR
- BÄNK
- ELEKTRISK HÖGSPÄNNINGSLEDNING
- VÄG MED REDD UTAN SIDOUTRYMMEN
- DIKE
- VÄTTESTRÄCK
- HÖJDKURVOR
- BOSTADSHUS BESD UTHUS
- ALLMÄN BYGGNAD
- INDUSTRIBYGGNAD
- ANVÄGD HÖJD I METER ÖVER RIKETS NOLLPLAN
- POLYGONDUNKT
- RUTNÄTSDUNKT
- JODDREGISTERNUMMER & FASTIGHET
- FÖRMLÄMNING REDD FÖRMLÄMNINGSDOMRÅDE
- LITTERA Å SAMFÄLLT OMRÅDE

BYGGNADSPLANEKARTAN

A GRÄNSBETECKNINGAR

- BYGGNADSPLANEGRÄNS
- GÄLLANDE OMRÅDES- OCH BESTÄMMELEGRÄNS
- VÄG - BYGGNADSMARKS- OCH ANNAN OMRÅDESGRÄNS
- FÖRBUD MOT KÖRBAD UTFART
- BESTÄMMELEGRÄNS
- GRÄNSLINJED EJ AVSEDDA ATT FASTSTÄLLAS

B OMRÅDESBETECKNINGAR

ALLMÄN DLATS

- VÄGMARK
- PARK ELLER PLANTERING

BYGGNADSMARK

- BF OMRÅDE FÖR BOSTADSÄNDAMÅL, FRISTÅENDE HUS
- Jm " " SMÅINDUSTRIÄNDAMÅL
- A " " GADAGEÄNDAMÅL
- A " " ALLMÄN ÄNDAMÅL

SPECIALOMRÅDEN


- TJ OMRÅDE FÖR JÄRNVÄGSÄNDAMÅL
- K " " BEGÄVNINGSÄNDAMÅL

C ÖVRIGA BETECKNINGAR


- MARK SOM ICKE FÅR BEBYGGAS
- ANORDNAD SOM PLANTERAT SKYDDSDOMRÅDE
- TILLGÄNGLIG FÖR UNDERJORDSKA LEDNINGAR
- ALLMÄN VÄGTRAFIK
- I ANTAL VÅNINGAR
- Iv JÄMTE VINDSINREDNING
- BYGGNADSHÖJD
- GÄLLANDE VÄGHÖJD
- VÄGHÖJD
- OMRÅDE INOM VILKET BYGGNADSPLANEN SKALL UPPHÅVAS

FÖR MED A, K OCH TJ BETECKNADE OMRÅDEN SKALL I TILLÄMPLIGA DELAR GÄLLA
DE AV LÄNSSTYRELSEN DEN 31 JANUARI, 1950 FASTSTÄLLDA BYGGNADSPLANE-
BESTÄMMELEGRÄNSNA.

GRÄNS FÖR AV BYGGNADSAMHÄNDE I FÖRSLÖVSHOLMS KOMMUN
FRÅN FASTSTÄLLEDEPRÖVNING UNDANTAGET OMRÅDE

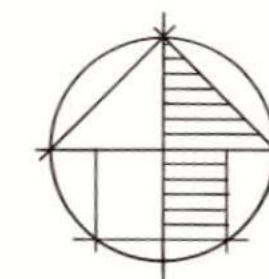

SKALA 1:2000

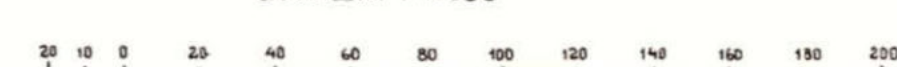

BÅSTADS KOMMUN Dnr. KS000581/2023-300
82023-670

Ändring av byggnadsplan för del av
Förslovsholms stationssamhälle
(fastigheten Förslov 4:31 m.fl.)
inom Förslovsholms kommun i Kristianstads län
Plan 835

Där beteckning saknas gäller bestämmelsen inom hela planområdet.

Tillagd planbestämmelse:
Egenskapsbestämmelser för allmän plats
Huvudmannaskap
- Huvudmannaskapet för allmän plats är
kommunalt.

Genomförandetid
Genomförandetiden är 5 år från den dag
planändringen vinner laga kraft.

Granskningshandling 2023-09-18

Samhällsbyggnad, Båstads kommun

Jonna Kignell Klara Harmark-Peters
Planarkitekt Planchef

835