

### FÖRKLARINGAR

- Arbetsområdesgräns ritad 3m utanför verklig gräns
- Fastighetsgräns
- Centrumlinje
- Beläggningkant
- Begränsningslinje
- Kantstöd betong, fasad 10 cm visning
- Kantstöd granit, varierad visning, se sektion C
  
- Ny beläggning körbana, asfalt
- Ny beläggning GC-bana, asfalt
- Ny beläggning gångbana, asfalt
- Ny beläggning GC-bana, betongmarkplattor Bender Bas 210x210x80
- Ny beläggning körbana, smågatsten
- Taktila plattor
- Befintlig brunn flyttas, nytt läge
- Ny belysningsstolpe
- Befintlig belysningsstolpe/belysningsfundament, rives
- Bef. El-skåp & utrustning som flyttas, ny position
- Nytt fundament och stolpe för vägmarkering  
Placeringar är ungefärliga. Se Rambeskrivning.
- Ny vägmarkering

### ANMÄRKNINGAR


- A1** Anslutningsfräsning och sågning. Anpassas till befintliga skarvar.
- A2** Höjdsättning säkerställs att DB ligger i en lågpunkt.
- A3** Ny DB. Höjdsättning säkerställs att DB ligger i en lågpunkt.
- A4** Nedsänkt kantstöd, 6 cm visning.

### HÄNVISNINGAR

- Befintliga stolpar för vägmarkeringar & skyltar redovisas ej.
- För belysning, se ritningar 100E6401-100E6405.
- För överbyggnader, se ritning 101T0401.
- För befintliga ledningar & kablar, se ritningar 100C9401-100C9405
- För materialval m m, se Rambeskrivning

### Koordinatsystem

Plan: SWEREF 99 13 30 Höjd: RH2000

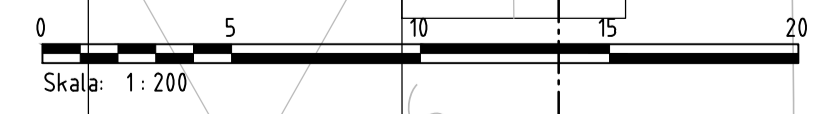

BET	ÄNDRINGEN AVSER	DATUM	SIGN
<b>BYGGHANDLING</b>			

## LYAVÄGEN OMBYGGNAD GC- VÄG

UPPDRAG NR 212957	RITAD/KONSTR AV JN	OMBYGGNAD GC- VÄG LYAVÄGEN, BÅSTAD KOMMUN	
DATUM 2022-04-26	HANDLAGGARE JN	UTFORMNINGSPLAN	
ANSVARIG J NILSSON	SKALA 1:200	NUMMER 100T0103	BET

PLC: 2022-04-27 08:17 X:\1-PRJSE\172957 - LYAVÄGEN OMBYGGNAD GC-VÄG 263803\02\_CAD\1\ISKEDE\_DELOMÅRDET\RTIDBEF100T0103.DWG NILSSON, JONATHAN