

STATIONSOMRÅDET OCH MERCURIVÄGEN M.M.

I FÖRSLÖVS SAMHÄLLE BÅSTADS KOMMUN
KRISTIANSTADS LÄN

UPPRÄTTAT I AUGUSTI 1984
BYGGNADSNÄMNDEN I BÅSTADS KOMMUN

Jan Erik Lund
JAN-ERIK LUND
STADSARKITEKT

Göte Book
GÖTE BOOK
PLANINGENJÖR

GRUNDKARTAN ÄR UPPRÄTTAD 1985 GENOM KOPIERING OCH SAMMANSTÄLLNING AV PRIMÄRKARTAN ÖVER FÖRSLÖVS SAMHÄLLE SOM UPPRÄTTATS 1976 AV KJESSLER & MANNERSTRÅLE AB, HELSINGBORG, SAMT KOMPLETTERAD INOM BERÖRT OMRÅDE 1984-06-07

Ann Kallander

BETECKNINGAR

GRUNDKARTAN
GRUNDKARTEBETECKNINGARNA HÄNFÖR SIG TILL PRIMÄRKARTAN ÖVER FÖRSLÖVS SAMHÄLLE UPPRÄTTAD 1976 AV KJESSLER & MANNERSTRÅLE AB LANTMÄTERIAD - HELSINGBORG.

BYGGNADSPLANEKARTAN

- A. GRÄNSBETECKNINGAR**
- BYGGNADSPLANEGRÄNS
 - GÄLLANDE OMRÅDESGRÄNS AVSEDD ATT BIBEHÅLLAS
 - GÄLLANDE BESTÄMMELESGRÄNS AVSEDD ATT BIBEHÅLLAS
 - GÄLLANDE OMRÅDESGRÄNS AVSEDD ATT UTGÅ
 - GÄLLANDE BESTÄMMELESGRÄNS AVSEDD ATT UTGÅ
 - OMRÅDESGRÄNS
 - BESTÄMMELESGRÄNS
- B. OMRÅDESBETECKNINGAR**
- ALLMÄN PLATS
- VÄG
 - PARK ELLER PLANTERING
- BYGGNADSMARK
- A ALLMÄNT ÄNDAMÅL
 - B BOSTÄDER
 - C BOSTÄDER SAMT I VISSA FALL SMÅINDUSTRI
 - D BOSTÄDER SAMT I VISSA FALL HANDEL ELLER HANTVERK
- SPECIALOMRÅDEN
- T JÄRNVÄG
 - ES TRANSFORMATORSTATION
- C. ÖVRIGA BETECKNINGAR**
- MARK SOM INTE FÅR BEBYGGAS
 - MARK FÖR UTHUS O. DYL.
 - MARK TILLGÄNGLIG FÖR ALLMÄN VÄSTRAFIK
 - D FRISTÄNDE ELLER KOPPLADE HUS
 - F FRISTÄNDE HUS
 - I, II ANTAL VÄNINGAR
 - V VINDSINRENING
 - +0,0 GÄLLANDE GATUHÖJD AVSEDD ATT BIBEHÅLLAS
 - (+0,0) GÄLLANDE GATUHÖJD AVSEDD ATT UTGÅ
 - +0,0 FÖRESLAGEN GATUHÖJD
 - U MARK TILLGÄNGLIG FÖR UNDERJORDISKA LEDNINGAR
 - UTFARTSFÖRBUD, TVÄRSTRECK MED PIL MARKERAR FÖRBUDETS SLUT
- D. ILLUSTRATIONER & HÄNVISNINGAR.**
- ILLUSTRATIONSLINJER
 - KONNEKTIONSLINJER
 - HPL BUSSHÄLLPLATS

TILLHÖR
KOMMUNFULLMÄKTIGES I BÅSTADS KOMMUN BESLUT 1985-08-27 2:17
BETYGAR I TÄNDETH
Ulla Ljungeren
ULLA LJUNGEREN

— AV KOMMUNFULLMÄKTIGT UNDANTAGET OMRÅDE

DNR 11082-670-85. TILLHÖR LÄNSSTYRELSENS I
KRISTIANSTADS LÄN BESLUT DEN 17 JULI 1985

Ulla Ljungeren
ULLA LJUNGEREN

BÅSTADS KOMMUN Dnr. K5000587/2023-300
82023-677

Ändring av byggnadsplan för Stationsområdet och Mercurivägen m.m. i Förslövs samhälle, Båstads kommun, Kristianstads län Plan 1408

Där beteckning saknas gäller bestämmelsen inom hela planområdet.
Tillagd planbestämmelse:
Egenskapsbestämmelser för allmän plats
Huvudmannaskap
- Huvudmannaskapet för allmän plats är kommunalt.


Genomförandetid
Genomförandetiden är 5 år från den dag planändringen vinner laga kraft.

Granskningshandling 2023-09-18

Samhällsbyggnad, Båstads kommun

Jonna Kignell Planarkitekt Klara Harmark-Peters Planchef

0 50 100 150
SKALA 1:1000

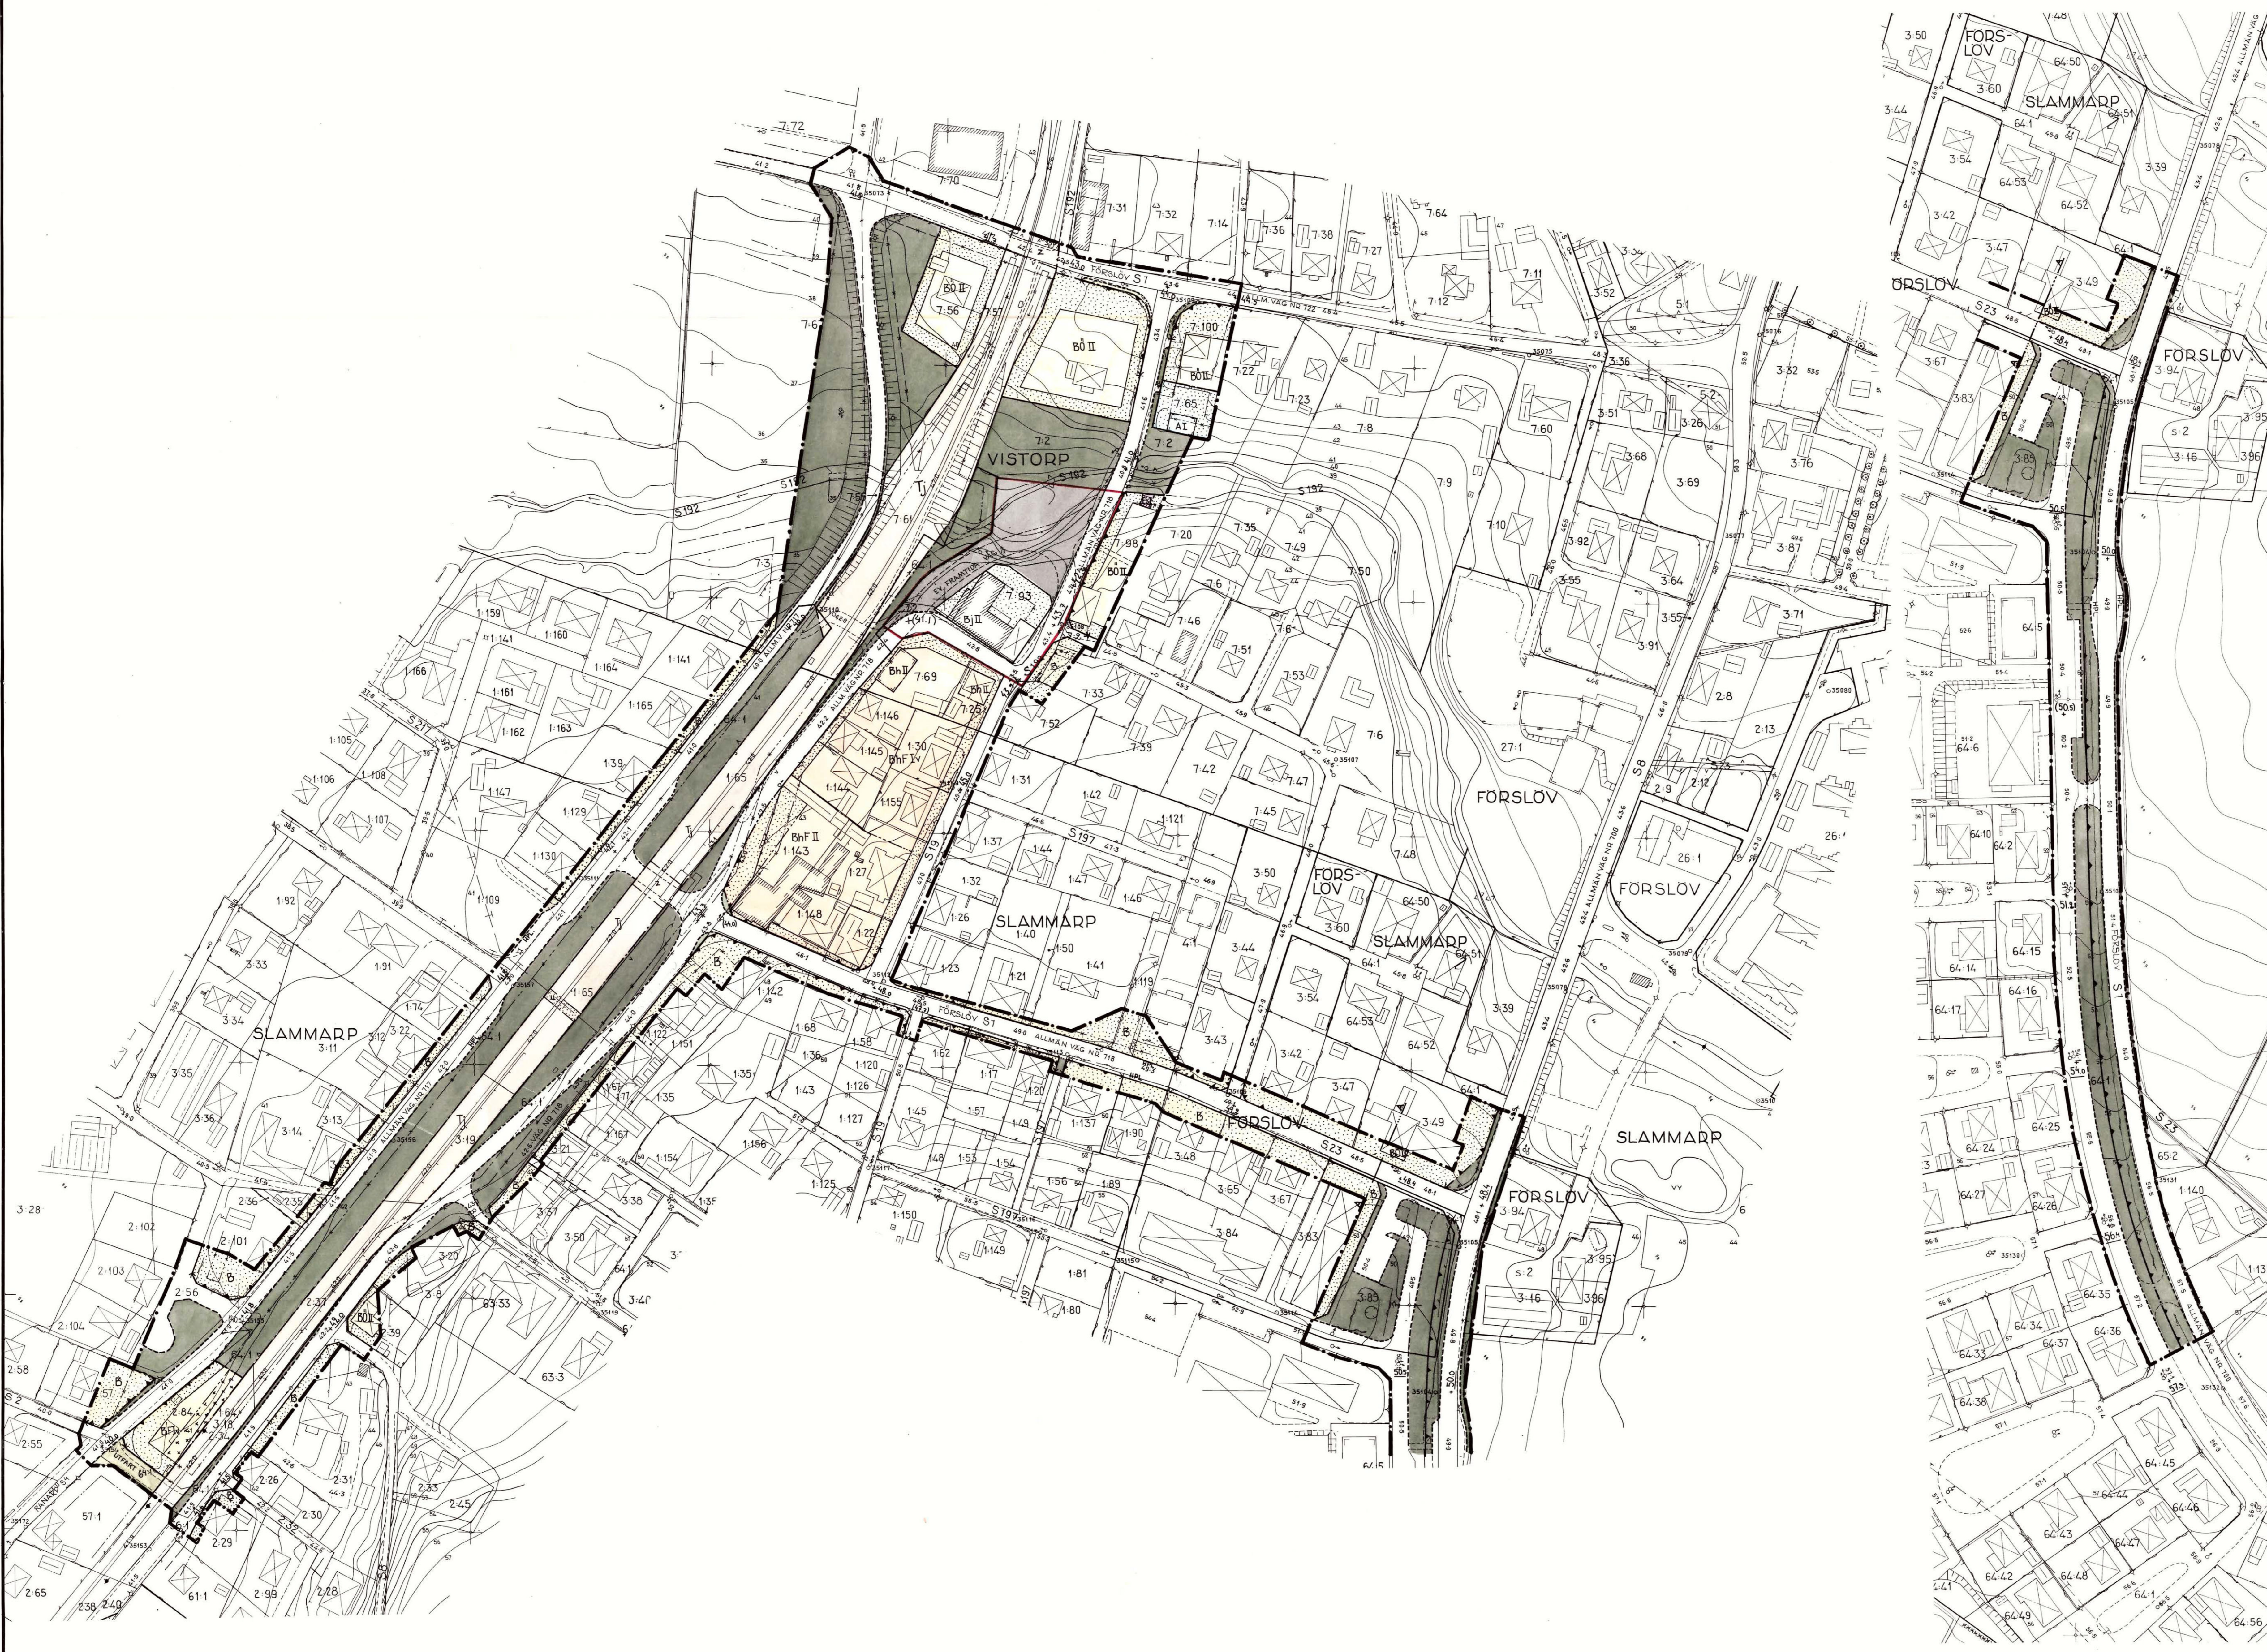

1408

