

TECKENFÖRKLARING OCH ANVISNINGAR

KOORDINATSYSTEM I PLAN: SWREF 99 XX XX  
 KOORDINATSYSTEM I HÖJD: RH XXXX


—+—+—+— ARBETSOMRÅDESGRÄNS

NYTT

- — — — — DAGVATTENLEDNING
- — — — — VATTENLEDNING
- — — — — SPILLVATTENLEDNING
- → → → → TRYCKDAGVATTEN
- → → → → TRYCKSPILLVATTEN
- → → → → DRÄNLEDNING
- ○ ○ ○ ○ NB NEDSTIGNINGSBRUNN
- ○ ○ ○ ○ TB TILLSYNSBRUNN

BEFINTLIGT

- — — — — DAGVATTENLEDNING
- — — — — VATTENLEDNING
- — — — — SPILLVATTENLEDNING
- — — — — DRÄNLEDNING

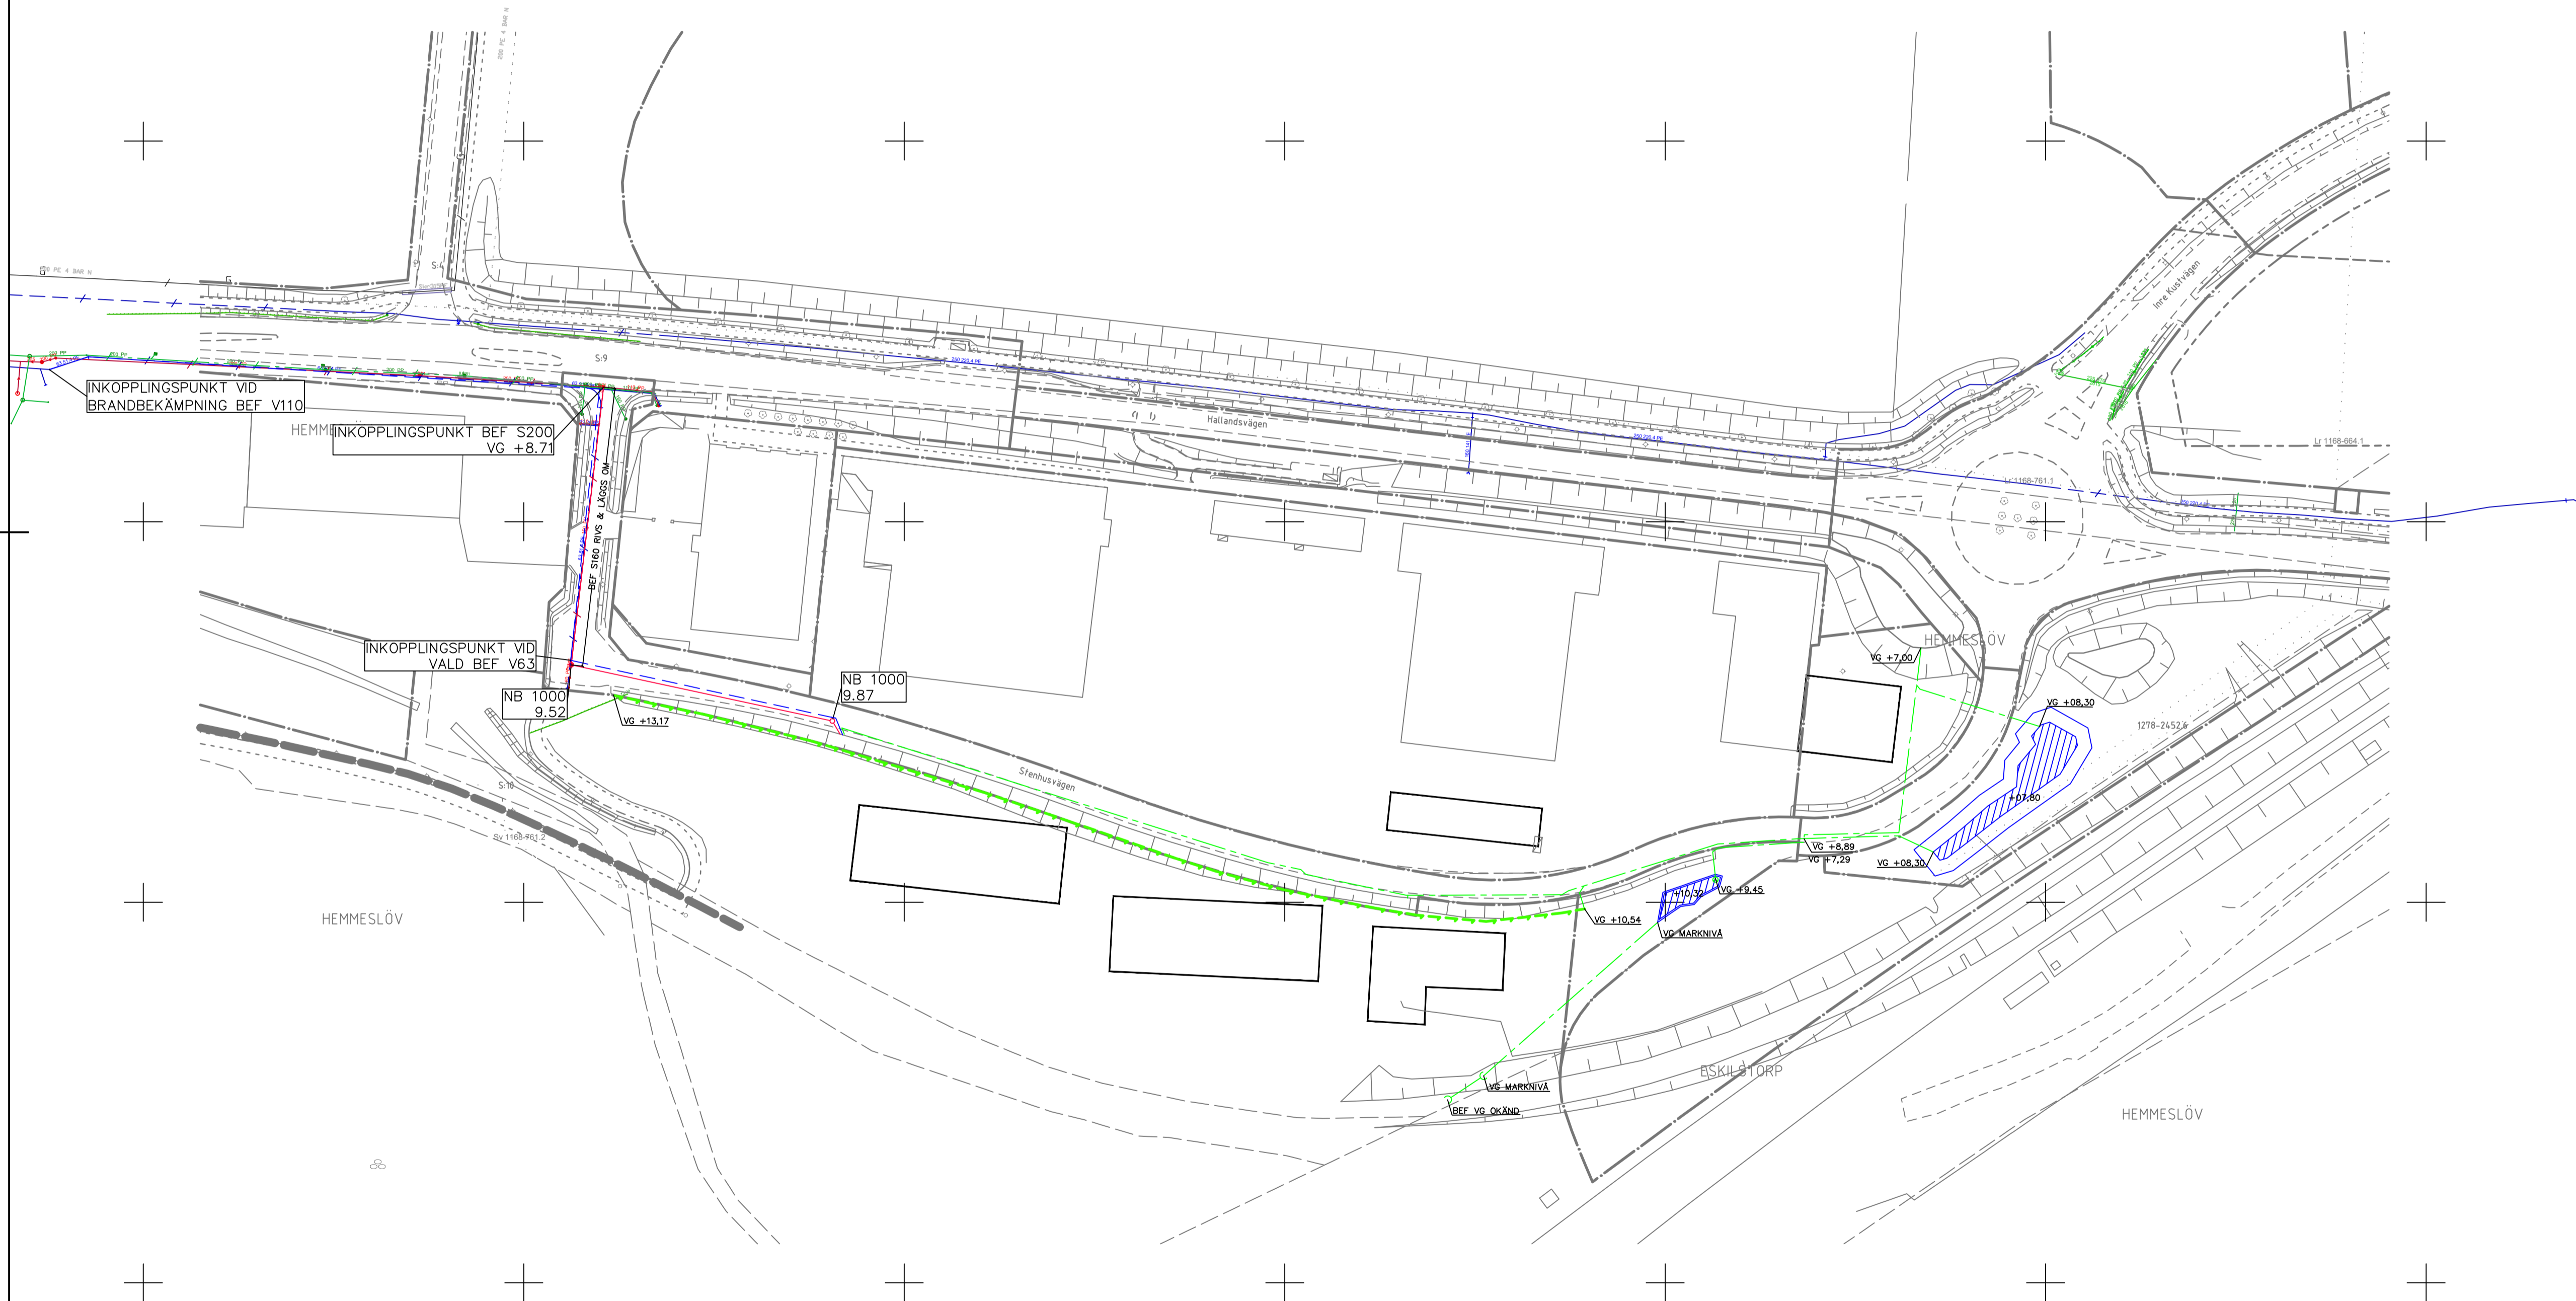

BET	ÄNDRINGEN AVSER	DATUM	SIGN
-----	-----------------	-------	------

**AFRY**  
AF PÖVY

UPPDRAG NR 798822	RITAD/KONSTR AV EK	HANDLÄGGARE SW
DATUM 2022-01-14	ANSVARIG SW	
ALTERNATIV 2 VA-PPLAN		
SKALA 1:1000	NUMMER R-51-1-02	BET

PLO 2022-01-14 11:20 X:\1-PRJAS\198822 - VA-UTREDNING, ENTRE BÄSTAD ETAPP 2\60832\02\_CAD\1\SKEDDE\_DELOMRÅDE\VA\RI\BEF.VR-51-1-02\_RITREF.DWG KRIZSAN, ERI