

TECKENFÖRKLARING OCH ANVISNINGAR

KOORDINATSYSTEM I PLAN: SWREF 99 XX XX
 KOORDINATSYSTEM I HÖJD: RH XXXX


— — — — — ARBETSOMRÅDESGRÄNS

NYTT

- — — — — DAGVATTENLEDNING
- — — — — VATTENLEDNING
- — — — — SPILLVATTENLEDNING
- → → → → TRYCKDAGVATTEN
- → → → → TRYCKSPILLVATTEN
- — — — — DRÄNLEDNING
- ○ NB NEDSTIGNINGSBRUNN
- ○ TB TILLSYNSBRUNN

BEFINTLIGT

- — — — — DAGVATTENLEDNING
- — — — — VATTENLEDNING
- — — — — SPILLVATTENLEDNING
- — — — — DRÄNLEDNING

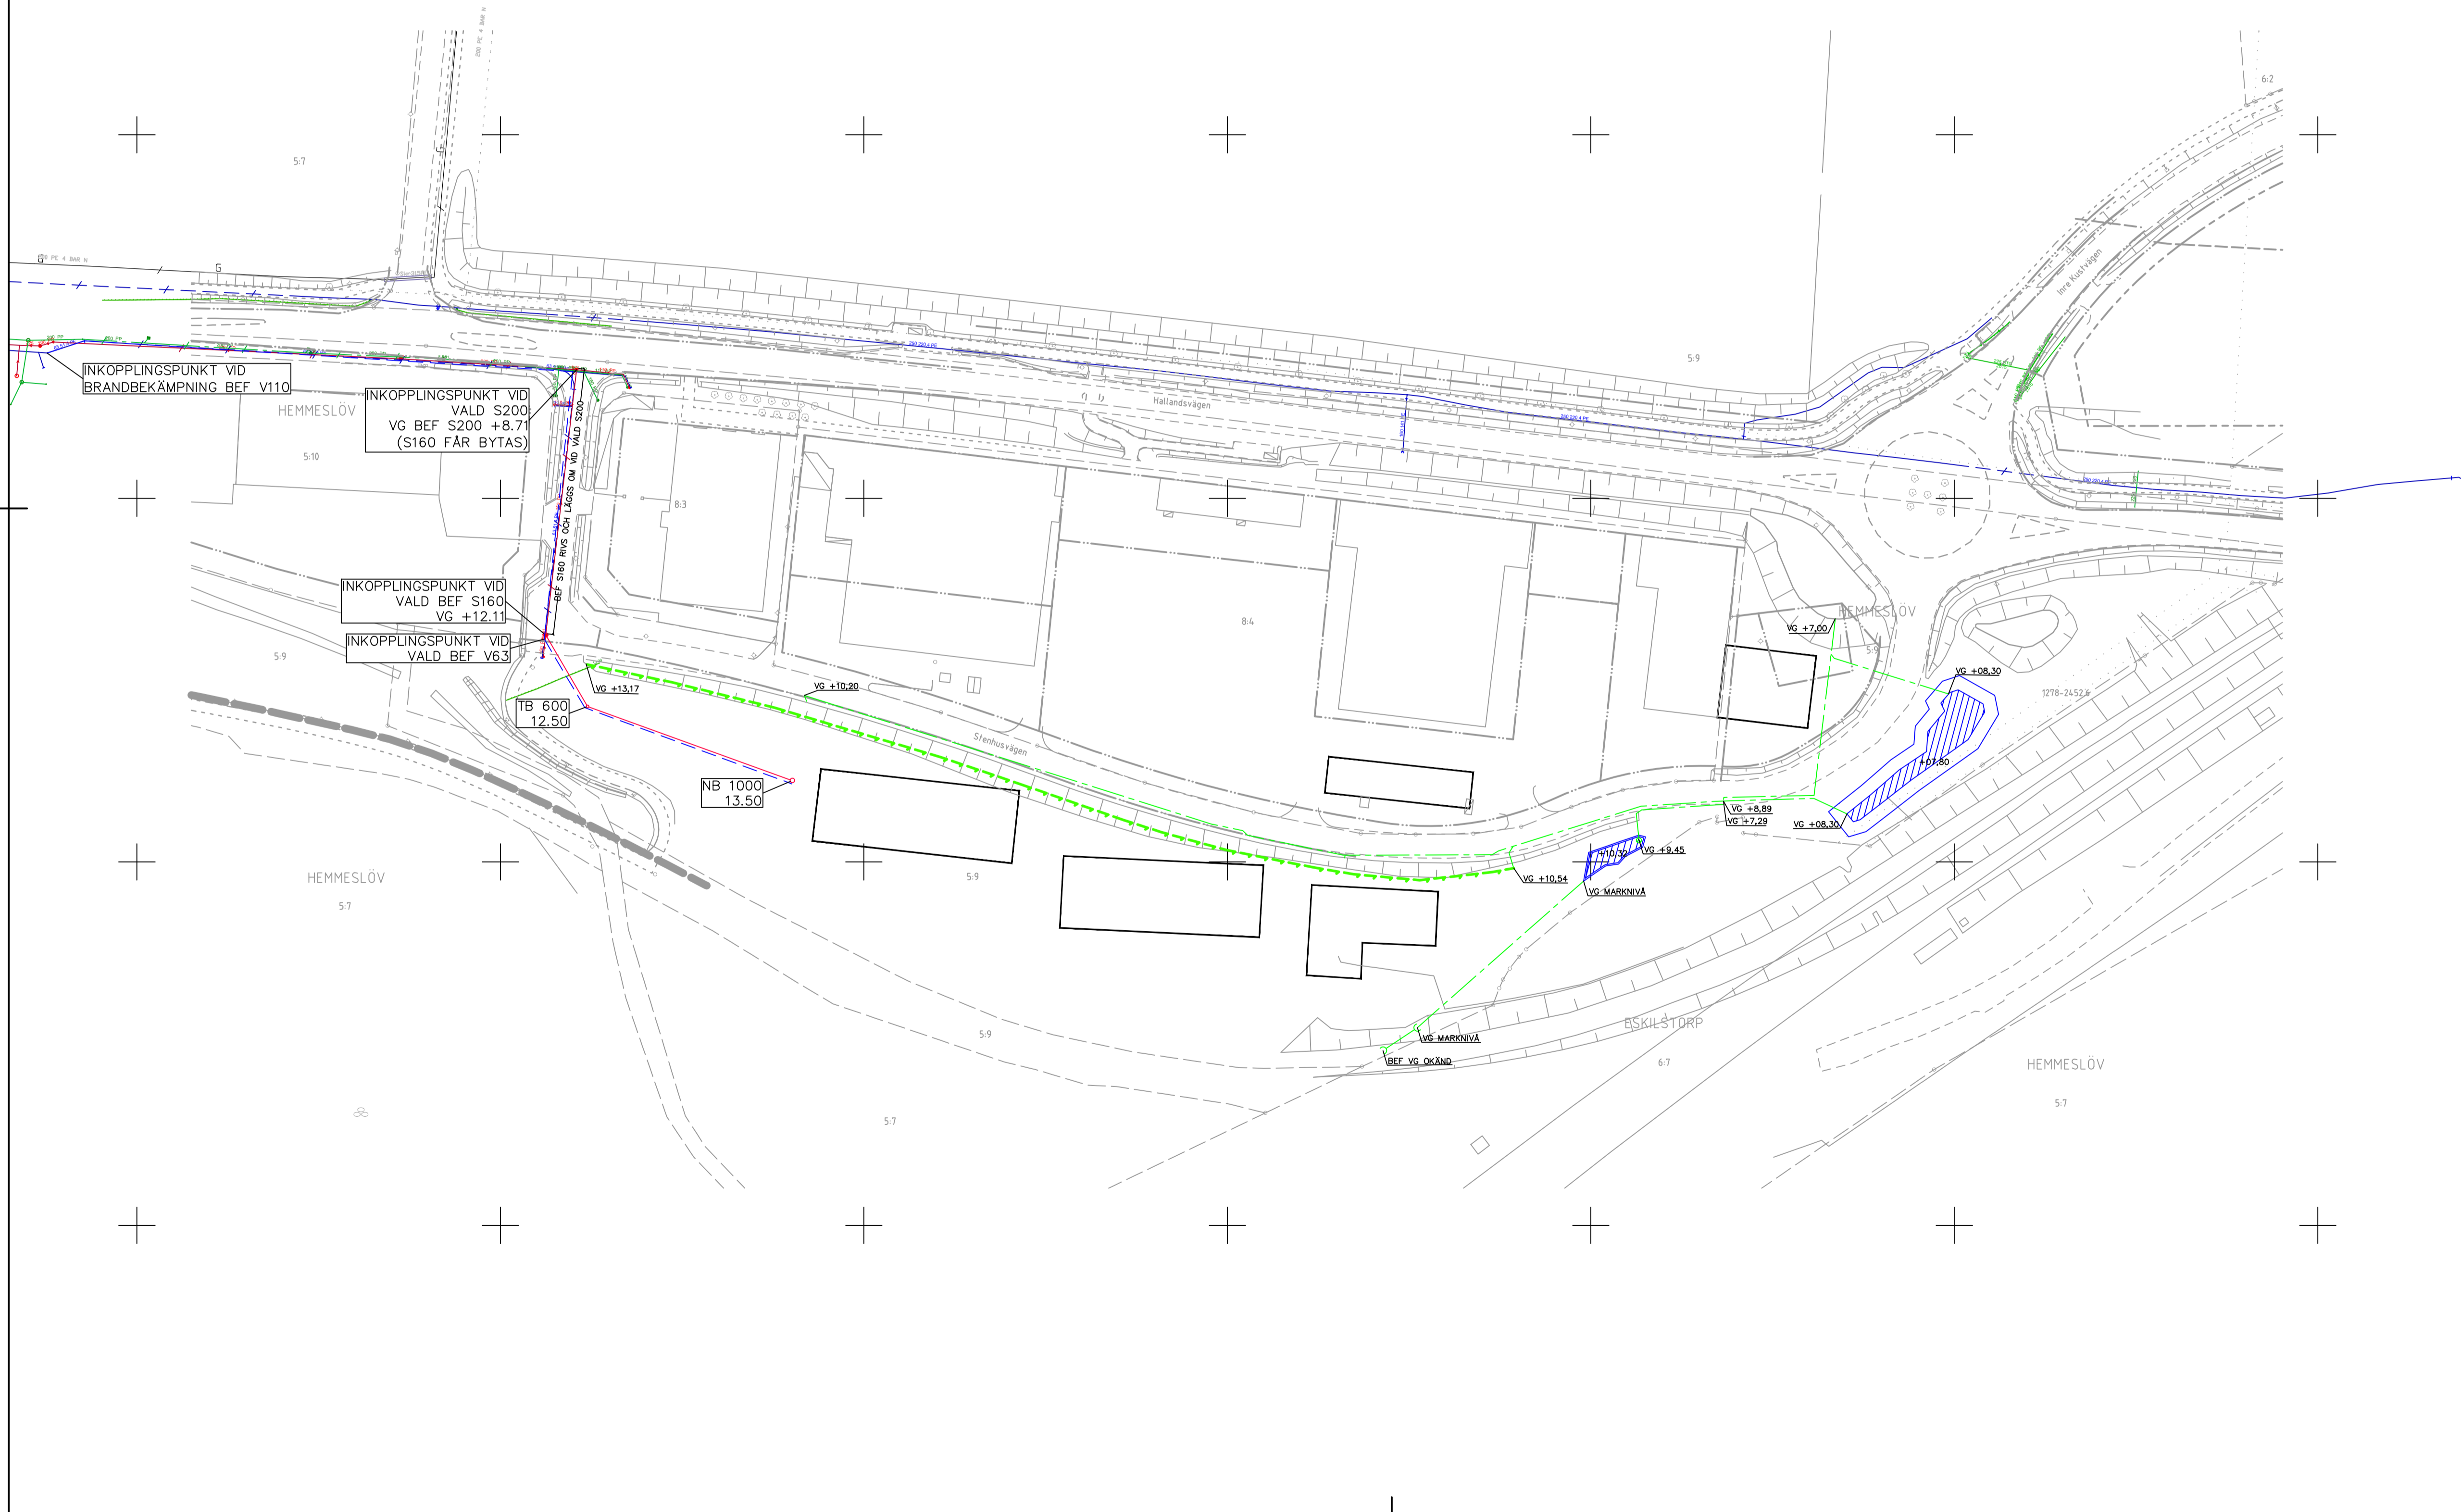

UPPDRAG NR 798822	RITAD/KONSTR AV EK	HANDLAGGARE SW
DATUM 2022-03-07	ANSVARIG SW	
ALTERNATIV 3 VA-PPLAN		

SKALA 1:1000	NUMMER R-51-1-03	BET
-----------------	---------------------	-----

PLO 2022-03-07 0952 X:\1-PRJISE\798822 - VA-UTREDNING - ENTIRE BASTAD ETAPP 2\60832\AD_CAD\1\ISKEDE_ULOMRADE\VA\RTIDDEF\VA-51-1-03_RITDEF.DWG KRUSAN_EPC