

TECKENFÖRKLARING OCH ANVISNINGAR

KOORDINATSYSTEM I PLAN: SWREF 99 XX XX
 KOORDINATSYSTEM I HÖJD: RH XXXX



— + — + — + — ARBETSOMRÅDESGRÄNS

NYTT

- — — — — DAGVATTENLEDNING
- — — — — VATTENLEDNING
- — — — — SPILLVATTENLEDNING
- → → → → TRYCKDAGVATTEN
- → → → → TRYCKSPILLVATTEN
- → → → → DRÄNLEDNING
- ○ ○ ○ ○ NB NEDSTIGNINGSBRUNN
- ○ ○ ○ ○ TB TILLSYNSBRUNN

BEFINTLIGT

- — — — — DAGVATTENLEDNING
- — — — — VATTENLEDNING
- — — — — SPILLVATTENLEDNING
- — — — — DRÄNLEDNING

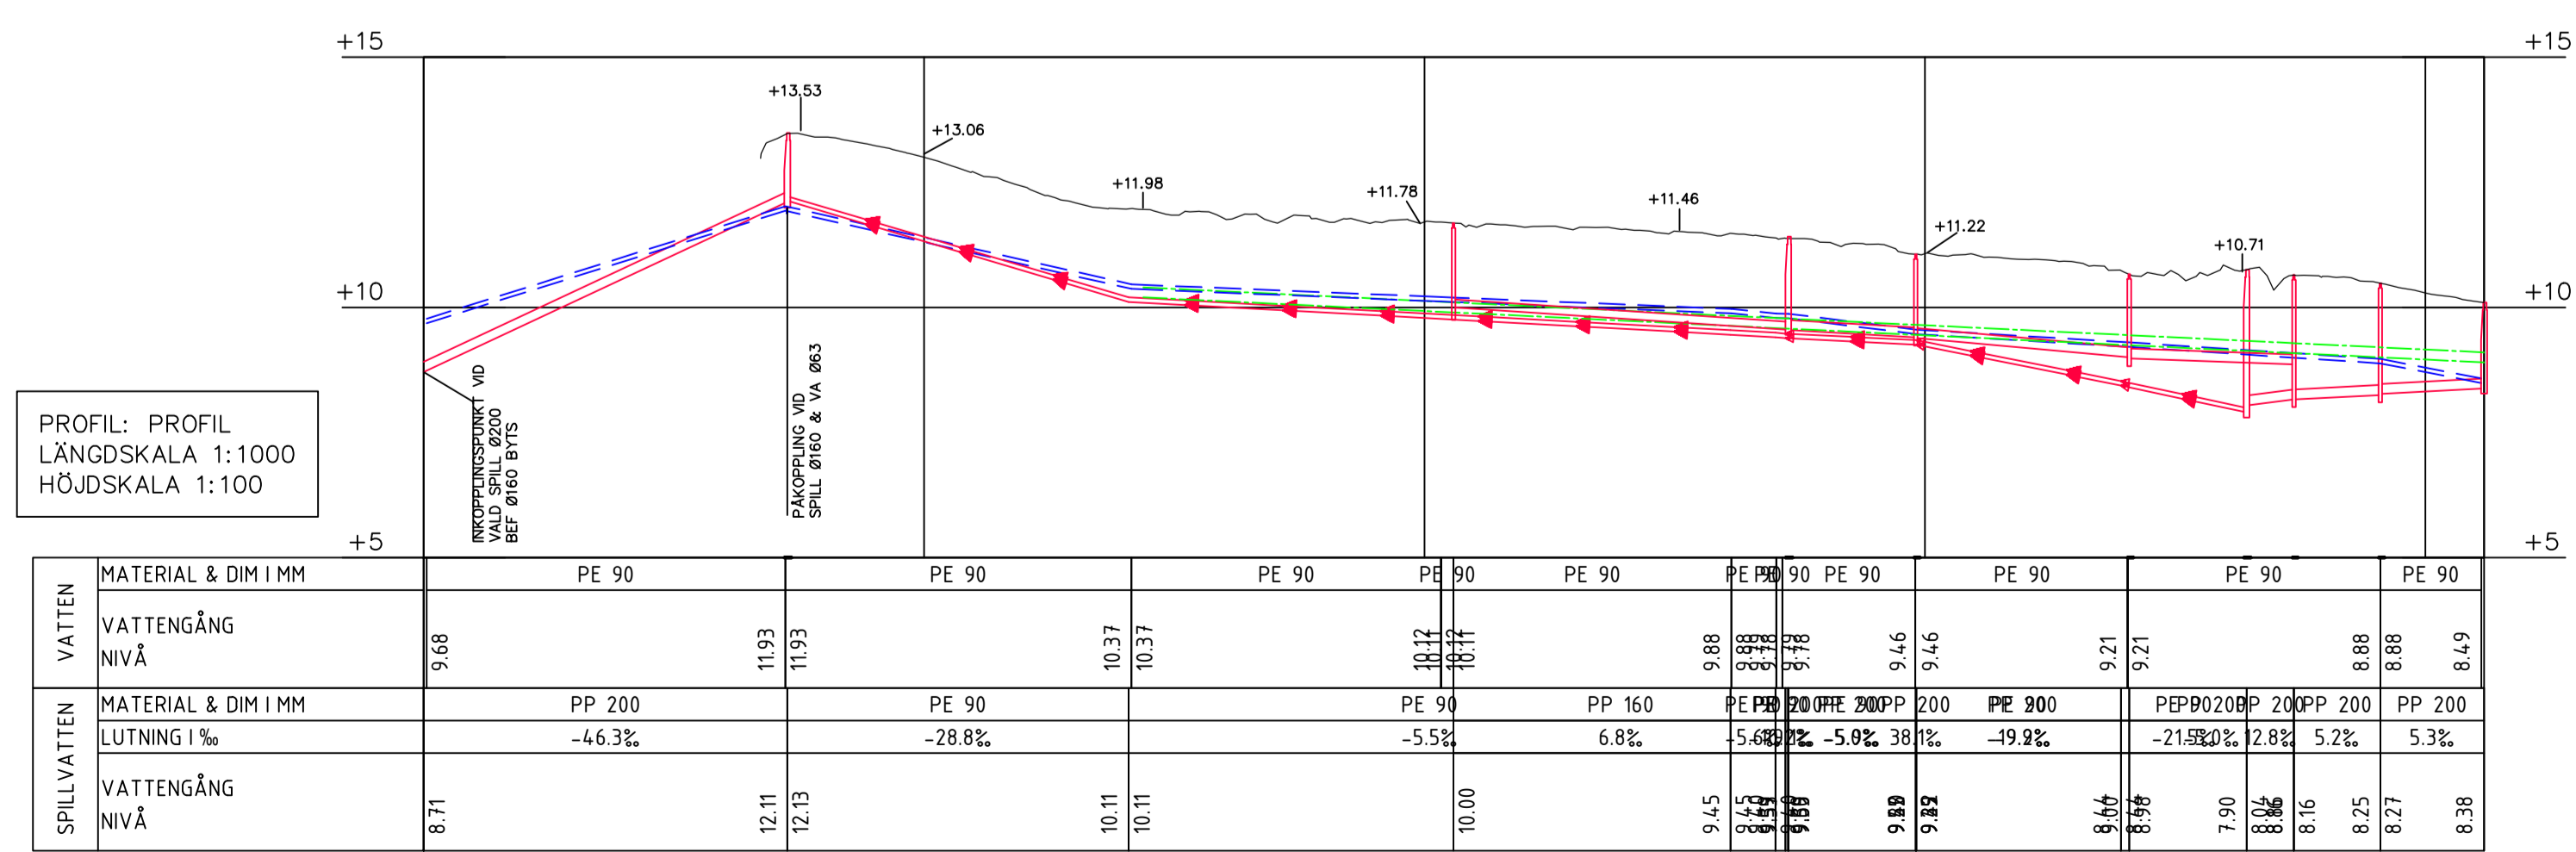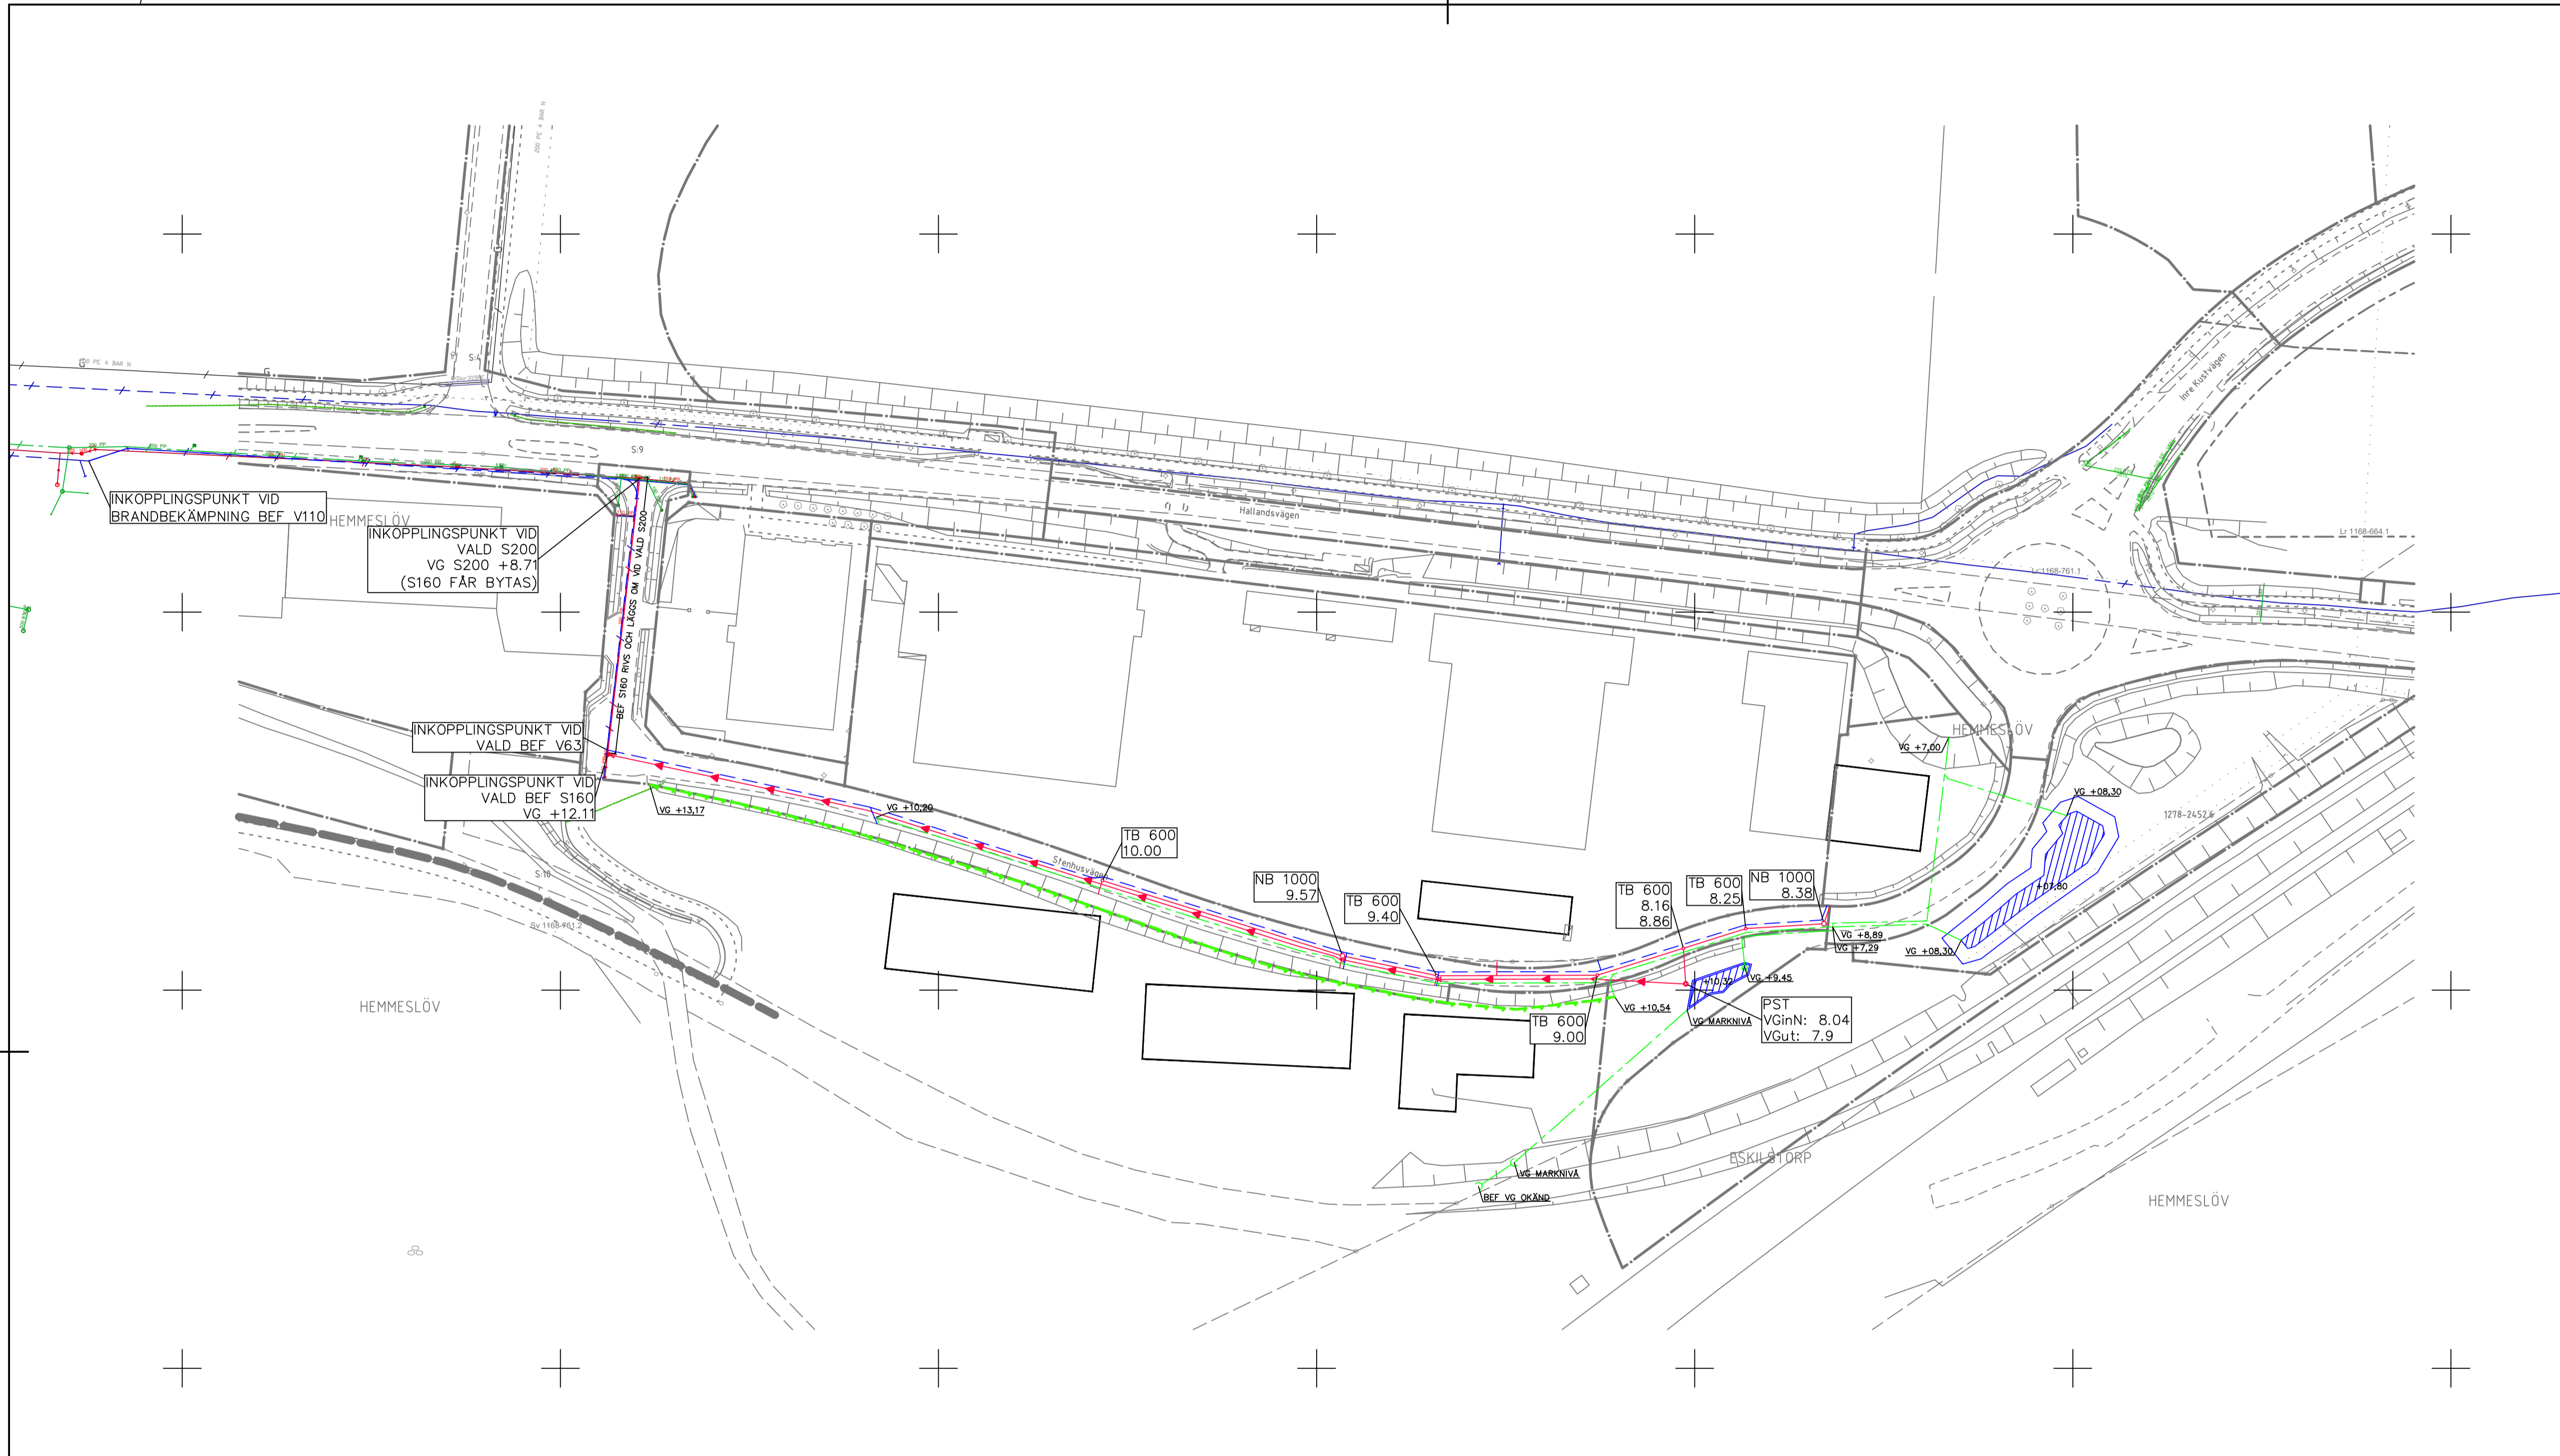

BET	ÄNDRINGEN AVSER	DATUM	SIGN
UPPDRAG NR 798822	RITAD/KONSTR AV EK	HANDLAGGARE SW	
DATUM 2022-01-14	ANSVARIG SW		
ALTERNATIV 1 VA-PPLAN			
SKALA 1:1000	NUMMER R-51-1-01	BET	

PLO 2022-01-14 17:15 X:\V-PROJEKTY98822 - VA-UTREDNING, ENTREBÄSTAD ETAPP 2\60832\02_CAD\1\SKED - DELORRÅDE\WRI\DEFA-R-51-1-01_RITDEF.DWG KRIZSAN, ERIC